


Hinweis zum Urheberrecht lt. UWG § 19
Diese Unterlage darf ohne Genehmigung des
Urhebers nicht veröffentlicht, geändert oder
für ein anderes Bauvorhaben, als im Titel
ausgewiesen ist, verwendet werden.

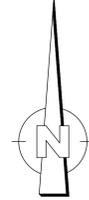


Hinweise zur Plangrundlage

- (1) Entwurfsvermessung durch Hemminger Ingenieurgesellschaft mbH, Bad Liebenwerda im Mai 2010.
- (2) Alle Liegenschaftsgrenzen und Flurstücksangaben wurden grafisch übertragen und dienen nur der unverbindlichen Information.
- (3) Für Leitungs- und Bestandseintragungen des Vermessers bzw. Planers wird keine Gewähr bzgl. Vollständigkeit und Richtigkeit übernommen.

LEGENDE

- Wohngebäude
- Böschung
- Wasseroberfläche
- Grundstücksgrenze
- Flurgrenze
- Bauwerkskante
- Massivbauwerk (Beton / Stahlbeton)
- Böschung Neugestaltung
- Abrissobjekte
- Fischauflageanlage (offenes Raugerinne)
- Steinriegel der Beckenstrukturen, symbolisch
- Stahlspundwand im Untergrund
- Schüttsteindeckwerk an Gewässerufem
- Konzept Baufeldbegrenzung (nicht Grunderwerb)
- ELT- und FM-Kabeltrassen (in SR DN 100)
- Einfriedung Stabgitterzaun mind. 1,60 m hoch mit einfügl. Personalür

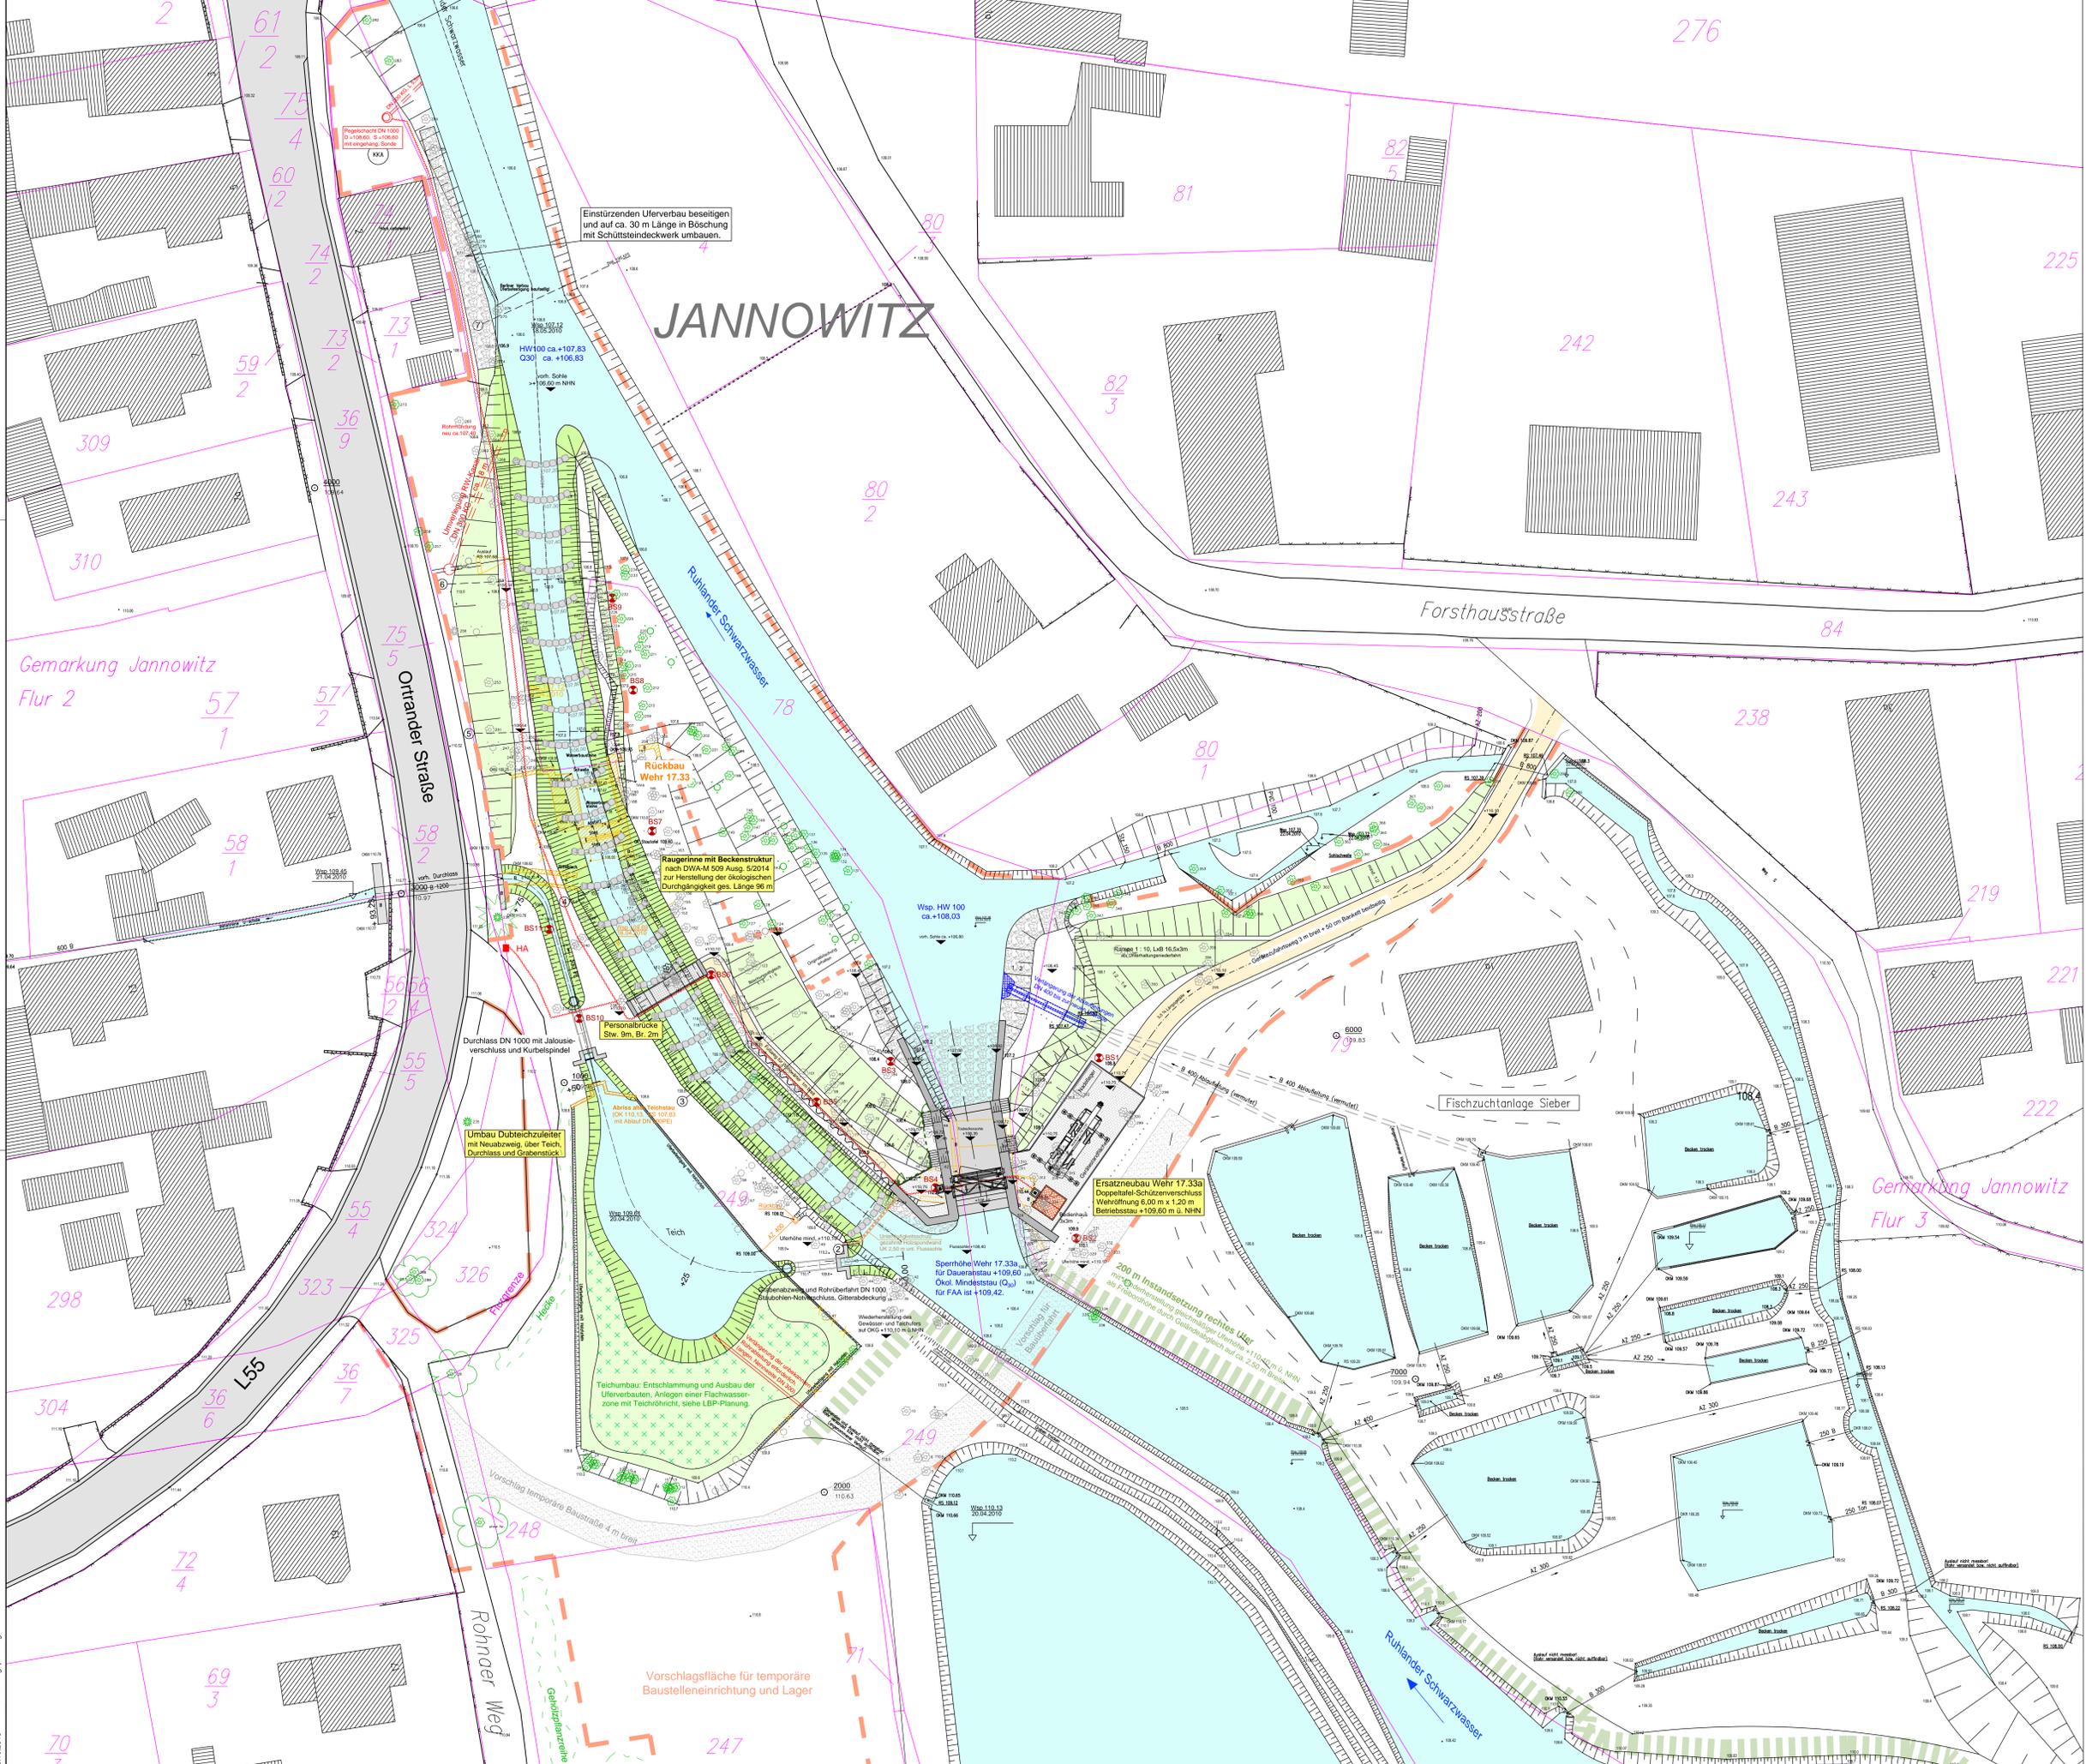

Auftragnehmer: eta AG engineering Büro Bautzen, Thomas-Mann-Str. 2, 02625 Bautzen	
Phase: Entwurfs-/Genehmigungsplanung Vertragsnummer (AN): 4 6882 90 Bearbeiter: Möller/Wilhelm Bräuninger: Regel Bauführer:	Vorhaben: Renaturierung Ruhlander Schwarzwasser Schaffung der ökologischen Durchgängigkeit an den Wehren 17.33 und 17.33a in Jannowitz Zeichnung: Gesamtanlageplan
Ort: Bautzen Datum: 29.02.2016 Lage-Nennhöhe: ETRS 89 / DHHN 92 Maßstab: 1:250 ANLAGE 1 Zeichnung Nr. 2	