


DPH 7

m u. GOK (109,61 m)

DPH7

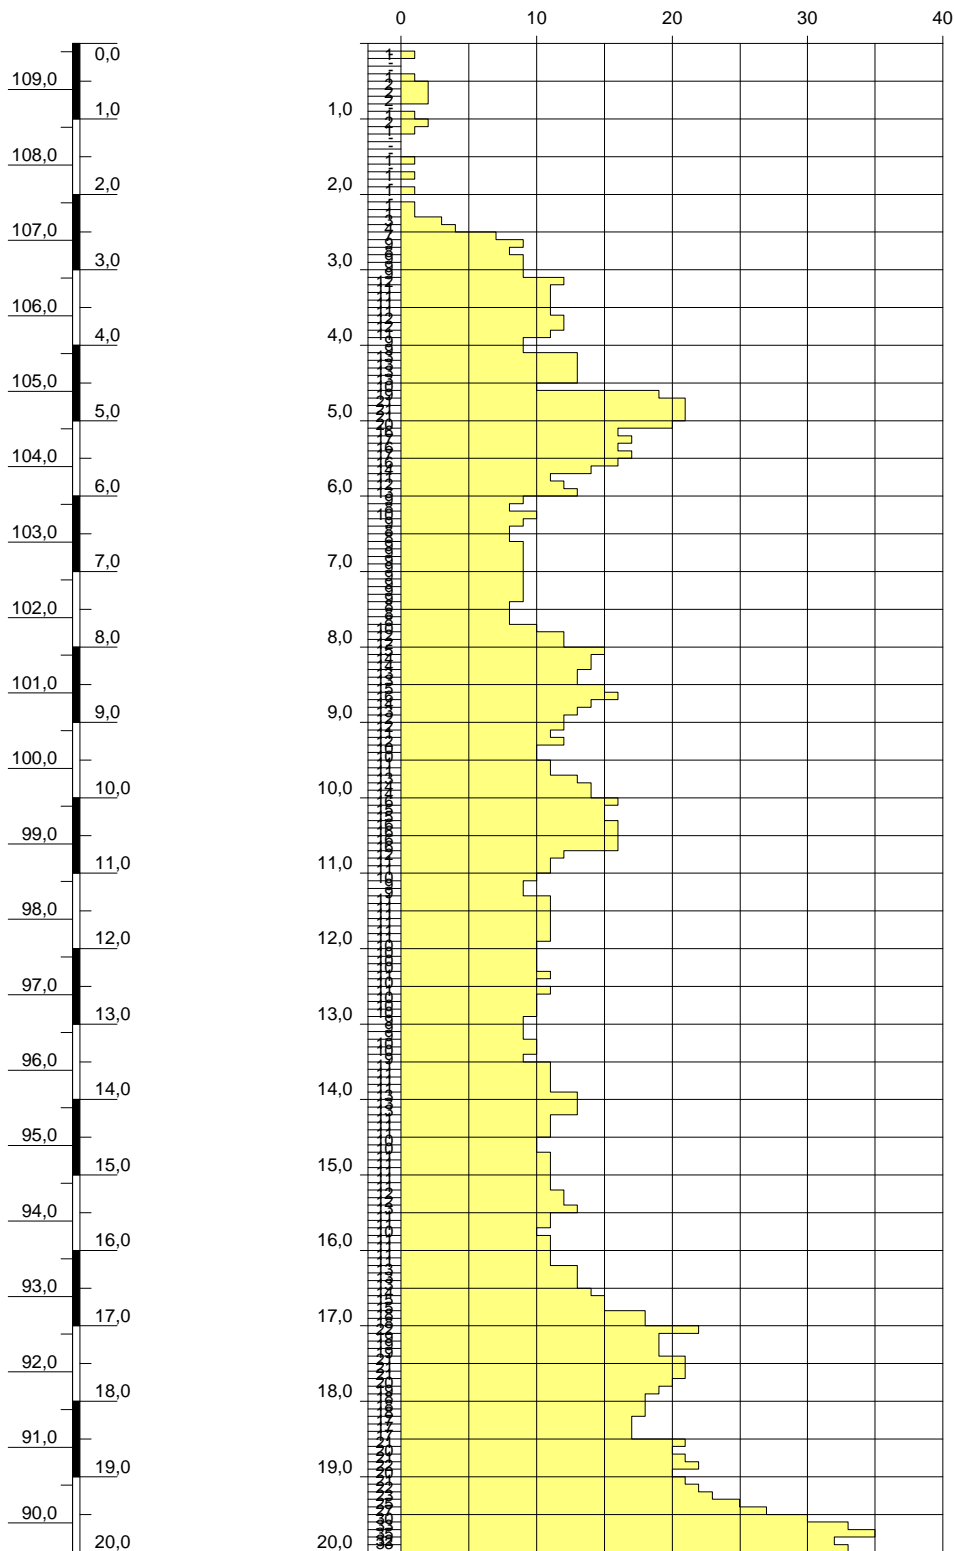

Höhenmaßstab: 1:100

Blatt 1

Projekt: Ruhlander Schwarzwasser, Wehr 17.33a

Bohrung: DPH 7

Ort d. Bohrung: siehe Lageplan

Auftraggeber: eta AG engineering - Büro Bautzen

Rechtswert: 3420175,7

Bohrfirma: IFG GmbH, Bautzen

Hochwert: 5694667,2

Bearbeiter: Ziegenbalg

Ansatzhöhe: 109,61 m

Bohrzeit: 05.01.2016 - 05.01.2016

Endtiefe: 20,00 m




Purschwitzer Straße 13
02625 Bautzen
Tel: 03591/6771-30
Fax: 03591/6771-40

m u. GOK (108,01 m)

DPH 8

DPH8

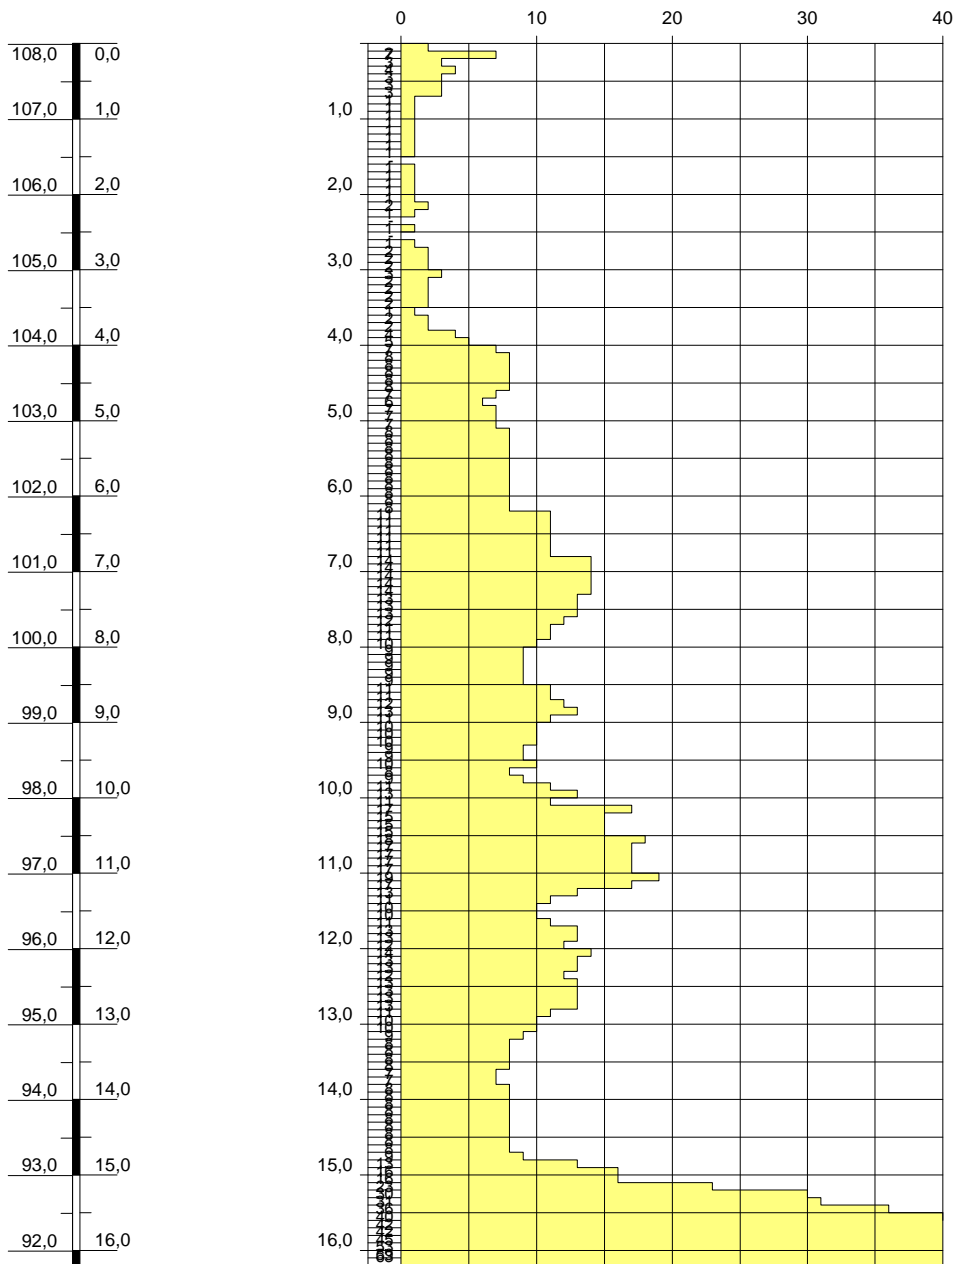

Höhenmaßstab: 1:100

Blatt 1

Projekt: Ruhlander Schwarzwasser, Wehr 17.33a

Bohrung: DPH 8

Ort d. Bohrung: siehe Lageplan

Auftraggeber: eta AG engineering - Büro Bautzen

Rechtswert: 3420162,4

Bohrfirma: IFG GmbH, Bautzen

Hochwert: 5694674,3

Bearbeiter: Ziegenbalg

Ansatzhöhe: 108,01 m

Bohrzeit: 05.01.2016 - 05.01.2016

Endtiefe: 16,20 m



IFG
Ingenieurbüro
für Geotechnik
Purschwitzer Straße 13
02625 Bautzen
Tel: 03591/6771-30
Fax: 03591/6771-40