


Satzungsgemäß ausgelegt in der Zeit vom: _____ bis: _____ in der/dem Stadt/Gemeinde/Amt: _____ Zeit und Ort der Auslegung sind ortsüblich bekannt gemacht worden Stadt/Gemeinde/Amt: _____ (Diensiegel) _____ Unterschrift _____	Festgestellt gemäß Beschluss vom heiligen Tage Hoppegarten, den: _____ Landesamt für Bauen und Verkehr Im Auftrag (Diensiegel) _____ Unterschrift _____
--	--

Die Unterlage hat entsprechend der Bekanntmachung von: _____ bis: _____ öffentlich ausliegen.	Planfeststellungsbehörde (Land Berlin) Planfeststellungsbehörde (Land Berlin)
---	--

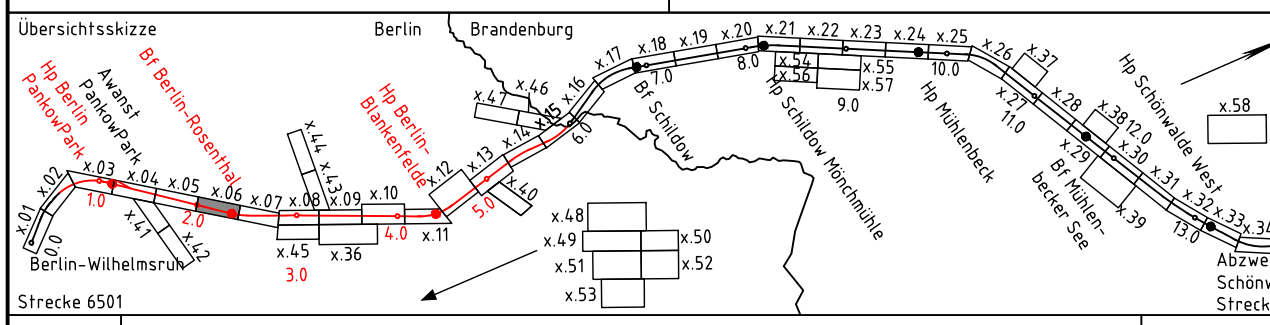

0	Ausgangsverfahren: Antragsfassung	09.11.2021
Index	Änderungen bzw. Ergänzungen	Planungsstand

Genehmigungsplanung: Unterlage für eine Entscheidung nach § 18 AEG

Vorhabensträgerin: Niederbarrimer Eisenbahn-Aktiengesellschaft Georgenstraße 22 10117 Berlin	Planzeichner: Projekt-Nr.: P-B001779 Datum Name gez. 04/2022 Daum bearb. 04/2022 Munnecke gepr. 04/2022 Schült Höhensystem: DHHN 2016 Koordinatensystem: ETRS89 UTM-Zone 33N Ursprungsplan: Blattgröße: 1189x297 Maßstab: 1:500
27.04.2022 Datum gez. Detlef Bröcker Unterschrift	Planverfasser: DB Engineering & Consulting GmbH Region Ost Caroline-Michaelis-Straße 5-11 10115 Berlin 27.04.2022 Datum gez. i.A. Th. Duttiné Unterschrift

Vorhaben: **Reaktivierung Stammstrecke der Heidekrautbahn von Berlin-Wilhelmsruh – Awanst Schönwalde**
Abschnitt Berlin km 0,570 bis km 5,969
Abschnitt Brandenburg km 5,969 bis km 13,965

Planart: **Lageplan**
Planinhalt: **Strecke 6501, km 1,998 – 2,423**

