

Legende:

- Bestand
 - Neubau/Änderung Regenentwässerung
 - Neubau/Änderung/Erneuerung (außer Regenentwässerung)
 - Rückbau
 - äußere Grenze der vorhabenträgereigenen Flurstücke
-
- - - Planfeststellungsgrenze
 - Staats- und Landesgrenze (Bundesland)
 - Kreis- / Gemeindegrenze
 - Gemarkungsgrenze
 - Flurgrenze
 - Flurstücksgrenze
 - Zugehörigkeitshaken
 - 116 oder 2029 Flurstücksnummer
-
- Einzugsflächen:**
- Planum
 - Böschung (Einschnitt/ Damm)
 - Entwässerungsgraben
 - Bahnsteig/ Hochbauten
 - öffentliche Zuwegung
 - Bankett

Unterlage 10.3.04


Satzungsgemäß ausgelegt in der Zeit
 vom: _____ bis: _____
 in der/dem Stadt/Gemeinde/Amt: _____
 Zeit und Ort der Auslegung sind ortsüblich bekannt gemacht worden
 Stadt/Gemeinde/Amt: _____

Festgestellt gemäß Beschluss vom heutigen Tage
 Hoppegarten, den: _____
 Landesamt für Bauen und Verkehr

(Dienstsiegel) _____ (Dienstsiegel) _____
 _____ (Unterschrift) _____ (Unterschrift)

Die Unterlage hat entsprechend der Bekanntmachung
 von: _____
 bis: _____
 öffentlich ausliegen.

Berlin, den _____

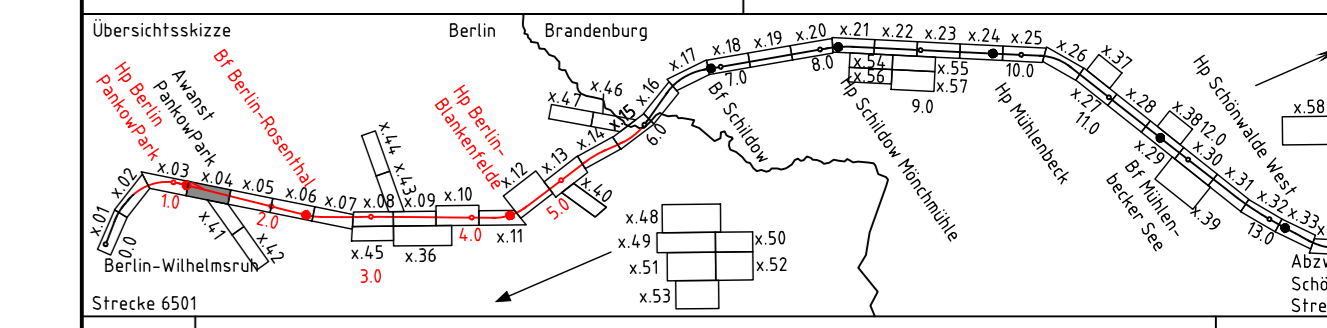

0	Ausgangsverfahren: Antragsfassung	09.11.2021
Index	Änderungen bzw. Ergänzungen	Planungsstand

Genehmigungsplanung: Unterlage für eine Entscheidung nach § 18 AEG

Vorhabensträgerin: Niederbarnimer Eisenbahn-Aktiengesellschaft Georgenstraße 22 10117 Berlin		Planzeichen: Projekt-Nr.: P-B001779									
27.04.2022	gez. Detlef Brückner Datum Unterschrift	 Niederbarnimer Eisenbahn AG	<table border="1"> <tr><th>Datum</th><th>Name</th></tr> <tr><td>04/2022</td><td>Daum</td></tr> <tr><td>04/2022</td><td>Rösch</td></tr> <tr><td>04/2022</td><td>Schütt</td></tr> </table>	Datum	Name	04/2022	Daum	04/2022	Rösch	04/2022	Schütt
Datum	Name										
04/2022	Daum										
04/2022	Rösch										
04/2022	Schütt										
Planverfasser: DB Engineering & Consulting GmbH Region Ost Caroline-Michaelis-Straße 5-11 10115 Berlin		Hohensystem: DHHN 2016 Koordinatensystem: ETRS89 UTM-Zone 33N Ursprungsplan: Blattgröße: 1350x297 Maßstab: 1:500									

Vorhaben: **Reaktivierung Stammstrecke der Heidekrautbahn von Berlin-Wilhelmsruh – Awanst Schönwalde**
Abschnitt Berlin km 0,570 bis km 5,969
Abschnitt Brandenburg km 5,969 bis km 13,965

Planart: Entwässerungskonzept und Hydraulische Berechnungen

Planinhalt: Lageplan Einzugsgebiete und Regenentwässerung
 Strecke 6501, km 1,147 – 1,572