


Satzungsgemäß ausgelegt in der Zeit  
 von: ..... bis: .....  
 in der/dem Stadt/Gemeinde/Amt: .....  
 Zeit und Ort der Auslegung sind ortsüblich bekannt gemacht worden  
 Stadt/Gemeinde/Amt: .....  
 (Diensiegel) .....  
 Unterschrift .....

Festgestellt gemäß Beschluss vom heutigen Tage  
 Hoppegarten, den: .....  
 Landesamt für Bauen und Verkehr  
 Im Auftrag  
 (Diensiegel) .....  
 Unterschrift .....

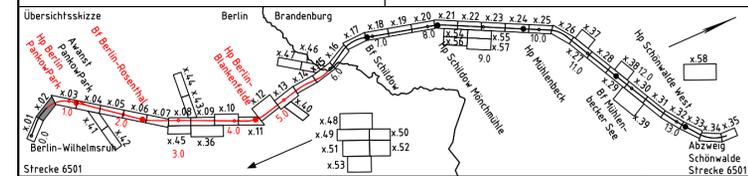

0	Ausgangsverfahren: Antragsfassung	09.11.2021
Index	Änderungen bzw. Ergänzungen	Planungsstand

**Genehmigungsplanung: Unterlage für eine Entscheidung nach § 18 AEG**

Vorhabenträgerin: Niederbarnimer Eisenbahn-Aktiengesellschaft Georgenstraße 22 10117 Berlin		Planzeichen: Projekt-Nr.: P-B001779	
gez. 04./2022	Daum	Datum	Name
bearb. 04./2022	Scheuerer	gez. 04./2022	Daum
gepr. 04./2022	Schütt	gepr. 04./2022	Schütt

27.04.2022	gez. Detlef Bröcker	Planverfasser: DB Engineering & Consulting GmbH Region Ost Caroline-Michaelis-Straße 5-11 10115 Berlin	Höhensystem: DHHN 2016
Datum	Unterschrift	27.04.2022	gez. i.A. Th. Duttiné
		Datum	Unterschrift
		Koordinatensystem: ETRS89 UTM-Zone 33N	Ursprungsplan:
		Blattgröße: 1189x297	Maßstab: 1:500

Vorhaben: **Reaktivierung Stammstrecke der Heidekrautbahn von Berlin-Wilhelmsruh - Awansl Schönwalde**  
 Abschnitt Berlin km 0,570 bis km 5,969  
 Abschnitt Brandenburg km 5,969 bis km 13,965

Planart: **Kabel- und Leitungslageplan**

Planinhalt: **Strecke 6501, km 0,342 - 0,743**