

- Legende:**
- Bestand
 - äußere Grenze der vorhabenträgereigenen Flurstücke
 - Neubau/Änderung/Erneuerung
 - Rückbau
-
- Planfeststellungsgrenze
 - ▤ Staatsgrenze und Landesgrenze (Bundesland)
 - ▤ Kreis-/ Gemeindegrenze
 - ▤ Gemarkungsgrenze
 - ▤ Flurgrenze
 - ▤ Flurstücksgrenze
 - ▤ Zugehörigkeitshaken
 - ▤ Flurstücksnummer
- } Kataster
-
- 116 oder 2029
 - 12
 - Nr.
- laufende Nummer im Bauwerksverzeichnis

- Bedeutung der Linienarten**
- E — Bestand Kabel/Leitung oberirdisch
 - E — Bestand Kabel/Leitung unterirdisch
 - E — Bestand Kabel/Leitung (außer Betrieb)
 - E — Rückbau Kabel/Leitung oberirdisch
 - E — Rückbau Kabel/Leitung unterirdisch
 - E — Rückbau Kabel/Leitung (außer Betrieb)

- Bedeutung der Kurzzeichen und Farben**
- | vorhanden | geplant | |
|-----------|---------|----------------------|
| A | A | Abwasser |
| RW | RW | Regenwasser |
| M | M | Mischwasser |
| W | W | Wasserleitung |
| F | F | Fernmeldeleitung |
| G | G | Gasleitung |
| E | E | Elektrizitätsleitung |
| FH | FH | Fernheizleitung |

Unterlage 11.05


Salzungsgemäß ausgelegt in der Zeit
 vom: _____ bis: _____
 in der/dem Stadt/Gemeinde/Amt: _____
 Zeit und Ort der Auslegung sind ortsüblich bekannt gemacht worden
 Stadt/Gemeinde/Amt: _____
 (Dienststempel)

Festgestellt gemäß Beschluss vom heutigen Tage
 Hoppegarten, den:
 Landesamt für Bauen und Verkehr
 Im Auftrag
 (Dienststempel)

Die Unterlage hat entsprechend der Bekanntmachung
 von: _____
 bis: _____
 öffentlich ausgelegen.

Berlin, den _____

Planfeststellungsbehörde (Land Berlin)
 Unterschrift

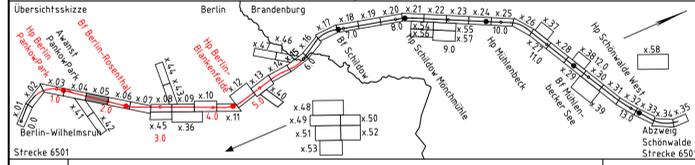

0	Ausgangsverfahren: Antragsfassung	09.11.2021
Index	Änderungen bzw. Ergänzungen	Planungsstand

Genehmigungsplanung: Unterlage für eine Entscheidung nach § 18 AEG

Vorhabenfrüher: Niederbarnimer Eisenbahn-Aktiengesellschaft Georgensstraße 22 10117 Berlin		Planzeichen: Projekt-Nr.: P-B001779
27.04.2022	gez. Detlef Bröcker Datum	04/2022
27.04.2022	gez. i.A. Th. Duttiné Datum	04/2022
Planverfasser: DB Engineering & Consulting GmbH Region Ost Caroline-Michaelis-Straße 5-11 10115 Berlin		Höhensystem: DHHN 2016
27.04.2022		Koordinatensystem: ETRS89 UTM-Zone 33N
27.04.2022		Ursprungsplan:
27.04.2022		Blattgröße: 1350x297
27.04.2022		Maßstab: 1:500

Vorhaben: **Reaktivierung Stammstrecke der Heidekrautbahn von Berlin-Wilhelmsruh – Awanst Schönwalde Abschnitt Berlin km 0,570 bis km 5,969 Abschnitt Brandenburg km 5,969 bis km 13,965**

Planart: **Kabel- und Leitungslageplan**

Planinhalt: **Strecke 6501, km 1,572 – 1,998**