

Salzungsgemäß ausgelegt in der Zeit
 vom: _____ bis: _____
 in der Stadt/Gemeinde/Amt: _____
 Zeit und Ort der Auslegung sind ortsüblich bekannt gemacht worden
 Stadt/Gemeinde/Amt: _____


Festgestellt gemäß Beschluss vom heutigen Tage
 Hoppegarten, den: _____
 Landesamt für Bauen und Verkehr

(Dienststempel) _____
 (Dienststempel) _____
 Im Auftrag _____
 Unterschrift _____

Die Unterlage hat entsprechend der Bekanntmachung
 von: _____
 bis: _____
 öffentlich ausgelegen.

Planfeststellungsbehörde (Land Berlin)
 Unterschrift _____

Berlin, den _____

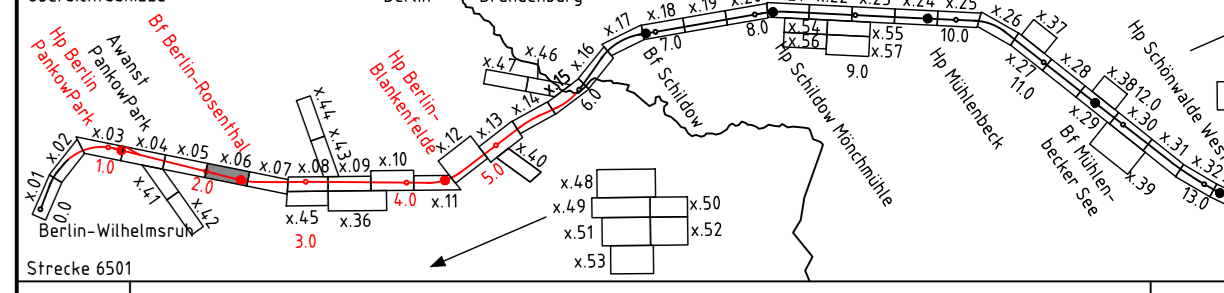

0	Ausgangsverfahren: Antragsfassung	09.11.2021
Index	Änderungen bzw. Ergänzungen	Planungsstand

Genehmigungsplanung: Unterlage für eine Entscheidung nach § 18 AEG

Vorhabenfrüher: Niederbarnimer Eisenbahn-Aktiengesellschaft Georgensstraße 22 10117 Berlin		Planzeichen: Projekt-Nr.: P-B001779
27.04.2022	gez. Detlef Bröcker Datum Unterschrift	Planverfasser: DB Engineering & Consulting GmbH Region Ost Caroline-Michaelis-Straße 5-11 10115 Berlin
27.04.2022	gez. i.A. Th. Duttiné Datum Unterschrift	Höhensystem: DHHN 2016
Vorhaben: Reaktivierung Stammstrecke der Heidekrautbahn von Berlin-Wilhelmsruh – Awanst Schönwalde Abschnitt Berlin km 0,570 bis km 5,969 Abschnitt Brandenburg km 5,969 bis km 13,965		Koordinatensystem: ETRS89 UTM-Zone 33N
Planart: Planinhalt: Kabel- und Leitungslageplan		Ursprungsplan: Blattgröße: 1350x297 Maßstab: 1:500

Reaktivierung Stammstrecke der Heidekrautbahn
 von Berlin-Wilhelmsruh – Awanst Schönwalde
 Abschnitt Berlin km 0,570 bis km 5,969
 Abschnitt Brandenburg km 5,969 bis km 13,965
 Kabel- und Leitungslageplan

Strecke 6501, km 1,998 – 2,423

- Legende:**
- Bestand
 - äußere Grenze der vorhabenträgereigenen Flurstücke
 - Neubau/Änderung/Erneuerung
 - Rückbau
- Kataster**
- Planfeststellungsgrenze
 - Staatsgrenze und Landesgrenze (Bundesland)
 - Kreis-/Gemeindegrenze
 - Gemarkungsgrenze
 - Flurgrenze
 - Flurstücksgrenze
 - Zugehörigkeitshaken
 - Flurstücksnummer
 - laufende Nummer im Bauwerksverzeichnis
- Bedeutung der Linienarten**
- Bestand Kabel/Leitung oberirdisch
 - Bestand Kabel/Leitung unterirdisch
 - Bestand Kabel/Leitung (außer Betrieb)
 - Rückbau Kabel/Leitung oberirdisch
 - Rückbau Kabel/Leitung unterirdisch
 - Rückbau Kabel/Leitung (außer Betrieb)
- Bedeutung der Kurzzeichen und Farben**
- | vorhanden | geplant | |
|-----------|---------|----------------------|
| A | A | Abwasser |
| RW | RW | Regenwasser |
| M | M | Mischwasser |
| W | W | Wasserleitung |
| F | F | Fernmeldeleitung |
| G | G | Gasleitung |
| E | E | Elektrizitätsleitung |
| FH | FH | Fernheizleitung |

