

Satzungsgemäß ausgelegt in der Zeit vom: _____ bis: _____ in der/dem Stadt/Gemeinde/Amt: _____ Zeit und Ort der Auslegung sind ortsüblich bekannt gemacht worden Stadt/Gemeinde/Amt: _____

Festgestellt gemäß Beschluss vom heutigen Tage Hoppegarten, den: _____ Landesamt für Bauen und Verkehr


(Dienststempel) _____ Im Auftrag _____ (Dienststempel)

Unterschrift _____ Unterschrift _____

Die Unterlage hat entsprechend der Bekanntmachung von: _____ bis: _____ öffentlich ausgelegen.

Planfeststellungsbehörde (Land Berlin)

Berlin, den _____

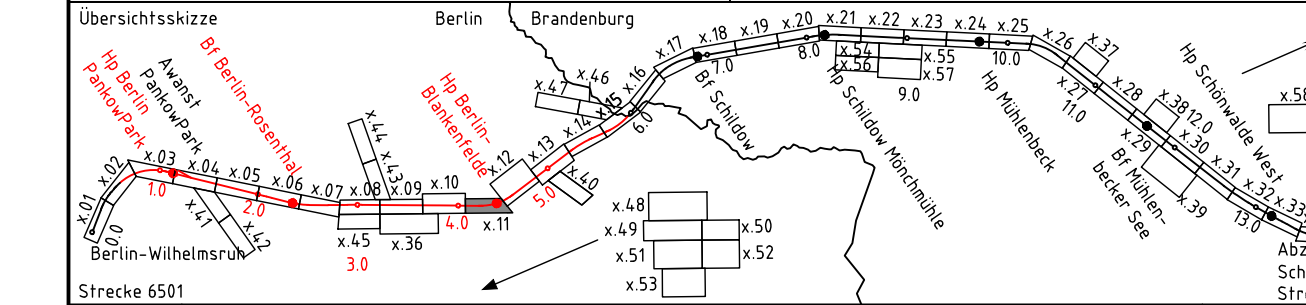

0	Ausgangsverfahren: Antragsfassung	09.11.2021
Index	Änderungen bzw. Ergänzungen	Planungsstand

Genehmigungsplanung: Unterlage für eine Entscheidung nach § 18 AEG

Vorhabenfrüherer: Niederbarnimer Eisenbahn-Aktiengesellschaft Georgensstraße 22 10117 Berlin		Planzeichen: Projekt-Nr.: P-B001779
27.04.2022	gez. Detlef Bricker Datum	27.04.2022 gez. i.A. Th. Duttiné Datum
Planverfasser: DB Engineering & Consulting GmbH Region Ost Caroline-Michaelis-Straße 5-11 10115 Berlin		Höhensystem: DHHN 2016 Koordinatensystem: ETRS89 UTM-Zone 33N
Blattgröße: 1350x297		Ursprungsplan:
Maßstab: 1:500		

Vorhaben: **Reaktivierung Stammstrecke der Heidekrautbahn von Berlin-Wilhelmsruh – Awanscht Schönwalde Abschnitt Berlin km 0,570 bis km 5,969 Abschnitt Brandenburg km 5,969 bis km 13,965**

Planart: **Kabel- und Leitungslageplan**

Planinhalt: **Strecke 6501, km 4,071 – 4,450**

Legende:

- Bestand
- äußere Grenze der vorhabenträgereigenen Flurstücke
- Neubau/Änderung/Erneuerung
- Rückbau

Kataster

- Planfeststellungsgrenze
- Staatsgrenze und Landesgrenze (Bundesland)
- Kreis-/Gemeindegrenze
- Gemarkungsgrenze
- Flurgrenze
- Flurstücksgrenze
- Zugehörigkeitshaken
- Flurstücksnummer
- laufende Nummer im Bauwerksverzeichnis

Bedeutung der Linienarten

- Bestand Kabel/Leitung oberirdisch
- Bestand Kabel/Leitung unterirdisch
- Bestand Kabel/Leitung (außer Betrieb)
- Rückbau Kabel/Leitung oberirdisch
- Rückbau Kabel/Leitung unterirdisch
- Rückbau Kabel/Leitung (außer Betrieb)

Bedeutung der Kurzzeichen und Farben

vorhanden	geplant	
A	A	Abwasser
RW	RW	Regenwasser
M	M	Mischwasser
W	W	Wasserleitung
F	F	Fernmeldeleitung
G	G	Gasleitung
E	E	Elektrizitätsleitung
FH	FH	Fernheizleitung

