


Salzungsgemäß ausgelegt in der Zeit vom: _____ bis: _____
 in der/dem Stadt/Gemeinde/Amt: _____
 Zeit und Ort der Auslegung sind ortsüblich bekannt gemacht worden
 Stadt/Gemeinde/Amt: _____
 (Dienststempel) _____
 (Dienststempel) _____
 Unterschrift _____
 Die Unterlage hat entsprechend der Bekanntmachung von: _____ bis: _____ öffentlich ausgelegen.

Festgestellt gemäß Beschluss vom heutigen Tage
 Hoppegarten, den: _____
 Landesamt für Bauen und Verkehr
 im Auftrag _____
 (Dienststempel) _____
 (Dienststempel) _____
 Unterschrift _____
 Planfeststellungsbehörde (Land Berlin)

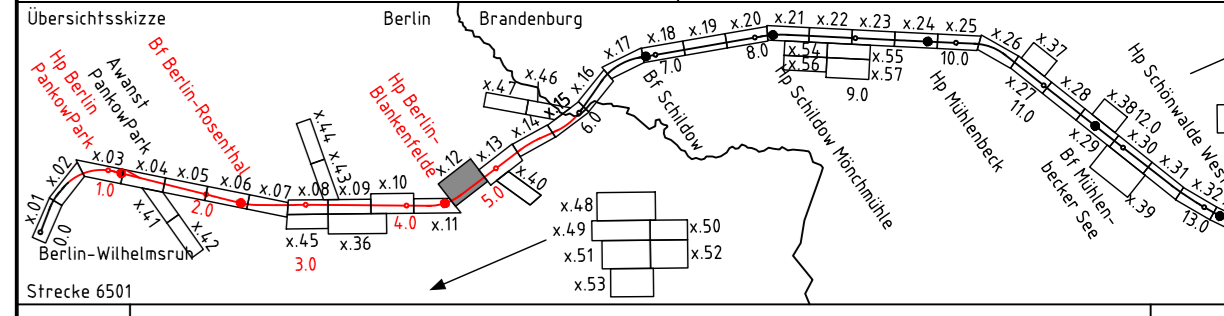

0	Ausgangsverfahren: Antragsfassung	09.11.2021
Index	Änderungen bzw. Ergänzungen	Planungsstand

Genehmigungsplanung: Unterlage für eine Entscheidung nach § 18 AEG

Vorhabenfrüher: Niederbarnimer Eisenbahn-Aktiengesellschaft Georgensstraße 22 10117 Berlin		Planzeichen: Projekt-Nr.: P-B001779								
27.04.2022	gez. Detlef Bröcker Datum Unterschrift	<table border="1"> <tr> <th>Datum</th> <th>Name</th> </tr> <tr> <td>04/2022</td> <td>Daum</td> </tr> <tr> <td>04/2022</td> <td>Scheuerer</td> </tr> <tr> <td>04/2022</td> <td>Schütt</td> </tr> </table>	Datum	Name	04/2022	Daum	04/2022	Scheuerer	04/2022	Schütt
Datum	Name									
04/2022	Daum									
04/2022	Scheuerer									
04/2022	Schütt									
Planverfasser: DB Engineering & Consulting GmbH Region Ost Caroline-Michaelis-Straße 5-11 10115 Berlin		Höhensystem: DHHN 2016 Koordinatensystem: ETRS89 UTM-Zone 33N Ursprungsplan: Blattgröße: 1350x297 Maßstab: 1:500								
27.04.2022 Datum		gez. i.A. Th. Duttiné Datum Unterschrift								

Vorhaben: **Reaktivierung Stammstrecke der Heidekrautbahn von Berlin-Wilhelmsruh – Awanscht Schönwalde Abschnitt Berlin km 0,570 bis km 5,969 Abschnitt Brandenburg km 5,969 bis km 13,965**
 Planart: **Kabel- und Leitungslageplan**
 Planinhalt: **Strecke 6501, km 4,450 – 4,856**

- Legende:**
- Bestand
 - äußere Grenze der vorhabenträgereigenen Flurstücke
 - Neubau/Änderung/Erneuerung
 - Rückbau
- Kataster:**
- Planfeststellungsgrenze
 - Staatsgrenze und Landesgrenze (Bundesland)
 - Kreis-/Gemeindegrenze
 - Gemarkungsgrenze
 - Flurgrenze
 - Flurstücksgrenze
 - Zugehörigkeitshaken
 - Flurstücksnummer
- 116 oder 2029 12 Nr.**
 laufende Nummer im Bauwerksverzeichnis

- Bedeutung der Linienarten**
- E Bestand Kabel/Leitung oberirdisch
 - E Bestand Kabel/Leitung unterirdisch
 - Bestand Kabel/Leitung (außer Betrieb)
 - Rückbau Kabel/Leitung oberirdisch
 - Rückbau Kabel/Leitung unterirdisch
 - Rückbau Kabel/Leitung (außer Betrieb)
- Bedeutung der Kurzzeichen und Farben**
- | vorhanden | geplant | |
|-----------|---------|----------------------|
| A | A | Abwasser |
| RW | RW | Regenwasser |
| M | M | Mischwasser |
| W | W | Wasserleitung |
| F | F | Fernmeldeleitung |
| G | G | Gasleitung |
| E | E | Elektrizitätsleitung |
| FH | FH | Fernheizleitung |

