



Legende

Bezugsraum

Untersuchungsraum

Technische Planung

- Stammstrecke
- Haltepunkt/Bahnhof (geplant)
- Bahnübergang

Nachrichtlich

Schutzgebiete

- ▨ FFH - Gebiete
- ▨ SPA - Gebiete
- ▨ Naturschutzgebiete
- ▨ Landschaftsschutzgebiete
- Naturparke


Verwaltungsgrenzen

- ~ Grenze Berlin-Brandenburg
- ~ Bezirke Berlin
- ~ Kreise Brandenburg

Unterlage 18.2.1

Satzungsgemäß ausgelegt in der Zeit vom: bis: in der/dem Stadt/Gemeinde/Amt: Zeit und Ort der Auslegung sind ortsüblich bekannt gemacht worden Stadt/Gemeinde/Amt:	Festgestellt gemäß Beschluss vom heutigen Tage Hoppegarten, den: Landesamt für Bauen und Verkehr Im Auftrag
(Dienststempel) Unterschrift	(Dienststempel) Unterschrift

Die Unterlage hat entsprechend der Bekanntmachung vom: bis: öffentlich ausliegen.	Planfeststellungsbehörde (Land Berlin)
Berlin, den	

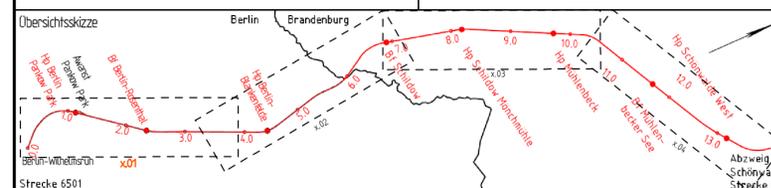

0	Ausgangsverfahren: Antragsfassung	09.11.2021
Index	Änderung bzw. Ergänzung	Planungsstand

Genehmigungsplanung: Unterlage für eine Entscheidung nach § 18 AEG

Vorhabenbeiträger: Niederbarnimer Eisenbahn-Aktiengesellschaft Georgenstraße 22 10117 Berlin 27.04.2022 gez. Detlef Bröder Datum Unterschrift		 		Planzeichen: 18.2.1 Projektnummer: UMW_21_017
gez.	04./2022	Name	Kleinfeld	
bearb.	04./2022	Weiske/Kleinfeld		
gepr.	04./2022	Schützel		

Planverfasser: GMB GmbH Senftenberg Knappenstraße 1 01968 Senftenberg 27.04.2022 Datum	gez. i.A. Carsten Schützel Unterschrift	Höhensystem: DHN 2016 Koordinatensystem: ETRS89 UTM-Zone 33N Ursprungsplan: Blattgröße: 1045 x 297 Maßstab: 1:5000
---	--	--

Vorhaben: **Reaktivierung der Stammstrecke der Heidekrautbahn von Berlin-Wilhelmsruh – Awanst Schönwalde**
Abschnitt Berlin km 0,570 bis km 5,969
Abschnitt Brandenburg km 5,969 bis km 13,965

Planart: **Übersichtslageplan**

Planinhalt:
LVP-Bericht
Strecke 6501, km 0,570 - 3,979
Planfeststellungsabschnitt Berlin (PFA 1)