

Legende

Bezugsraum

Untersuchungsraum

Technische Planung

- Stammstrecke
- Haltepunkt/Bahnhof (geplant)
- Bahnübergang
- Durchlass (Erneuerung)

Nachrichtlich

Schutzgebiete

- FFH - Gebiete
- SPA - Gebiete
- Naturschutzgebiete
- Landschaftsschutzgebiete
- Naturparke

Verwaltungsgrenzen

- Grenze Berlin-Brandenburg
- Bezirke Berlin
- Kreise Brandenburg

Unterlage 18.2.3


Satzungsgemäß ausgelegt in der Zeit vom: bis: in der/dem Stadt-/Gemeinde-/Amt: Zeit und Ort der Auslegung sind ortsüblich bekannt gemacht worden Stadt-/Gemeinde-/Amt:

Festgestellt gemäß Beschluss vom heutigen Tage Hoppegarten, den: Landesamt für Bauen und Verkehr

(Dienstsiegel) (Dienstsiegel)
Unterschrift Unterschrift

Die Unterlage hat entsprechend der Bekanntmachung vom: bis: öffentlich ausliegen. Planfeststellungsbehörde (Land Berlin)

Berlin, den

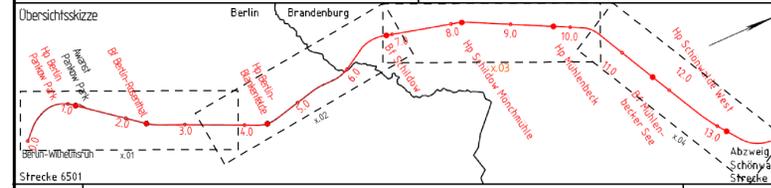

0	Ausgangsverfahren: Antragsfassung	09.11.2021
Index	Änderung bzw. Ergänzung	Planungsstand

Genehmigungsplanung: Unterlage für eine Entscheidung nach § 18 AEG

Vorhabenbeiträger: Niederbarnimer Eisenbahn-Aktiengesellschaft Georgenstraße 22 10117 Berlin			Planzeichen: 18.2.3								
27.04.2022 gez. Detlef Bröder Datum Unterschrift			Projektnummer: UMW_21_017								
gez.	04./2022		<table border="1"> <tr> <th>Datum</th> <th>Name</th> </tr> <tr> <td>04./2022</td> <td>Kleinfeld</td> </tr> <tr> <td>04./2022</td> <td>Weiske/Kleinfeld</td> </tr> <tr> <td>04./2022</td> <td>Schützel</td> </tr> </table>	Datum	Name	04./2022	Kleinfeld	04./2022	Weiske/Kleinfeld	04./2022	Schützel
Datum	Name										
04./2022	Kleinfeld										
04./2022	Weiske/Kleinfeld										
04./2022	Schützel										
bearb.	04./2022	Höhensystem: DHHN 2016									
gepr.	04./2022	Koordinatensystem: ETRS89 UTM-Zone 33N									
27.04.2022 gez. i.A. Carsten Schützel Datum Unterschrift		Ursprungsplan:	Blattgröße: 1045 x 297								
		Maßstab: 1:5000									

Vorhaben: **Reaktivierung der Stammstrecke der Heidekrautbahn von Berlin-Wilhelmsruh – Awanst Schönwalde**
Abschnitt Berlin km 0,570 bis km 5,969
Abschnitt Brandenburg km 5,969 bis km 13,965

Planart: **Übersichtslageplan**

Planinhalt:
LVP-Bericht
Strecke 6501, km 7,027 - 10,636
Planfeststellungsabschnitt Brandenburg (PFA 2)