

Legende

Bezugsraum

Untersuchungsraum

Technische Planung

- Stammstrecke
- Haltepunkt/Bahnhof (geplant)
- Bahnübergang
- Durchlass (Erneuerung/Sicherung)

Nachrichtlich

Schutzgebiete

- FFH - Gebiete
- SPA - Gebiete
- Naturschutzgebiete
- Landschaftsschutzgebiete
- Naturparke

Verwaltungsgrenzen

- ~ Grenze Berlin-Brandenburg
- ~ Bezirke Berlin
- ~ Kreise Brandenburg

Unterlage 18.2.4

Satzungsgemäß ausgelegt in der Zeit
 vom: bis:
 in der/dem Stadt/Gemeinde/Amt:
 Zeit und Ort der Auslegung sind ortsüblich bekannt gemacht worden
 Stadt/Gemeinde/Amt:

Festgestellt gemäß Beschluss vom heutigen Tage
 Hoppegarten, den:

Landesamt für Bauen und Verkehr

Im Auftrag

(Dienstsiegel)

(Dienstsiegel)


Unterschrift

Unterschrift

Die Unterlage hat entsprechend der Bekanntmachung
 vom:
 bis:
 öffentlich ausliegen.

Planfeststellungsbehörde (Land Berlin)

Berlin, den

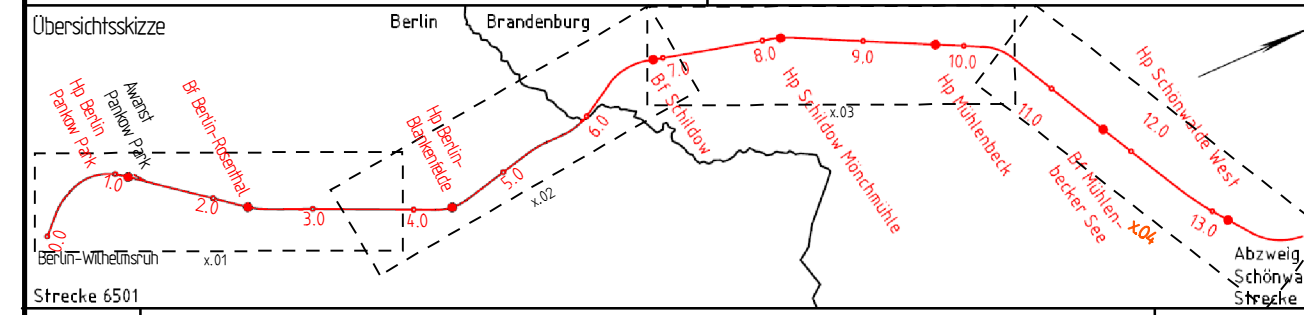

0	Ausgangsverfahren: Antragsfassung	09.11.2021
Index	Änderung bzw. Ergänzung	Planungsstand

Genehmigungsplanung: Unterlage für eine Entscheidung nach § 18 AEG

Vorhaben: Reaktivierung der Stammstrecke der Heidekrautbahn von Berlin-Wilhelmsruh – Awanst Schönwalde		Planzeichen: 18.2.4								
Niederbarnimer Eisenbahn-Aktiengesellschaft Georgenstraße 22 10117 Berlin		Projektnummer: UMW_21_017								
27.04.2022	gez. Detlef Bröder Datum Unterschrift	<table border="1"> <tr> <th>Datum</th> <th>Name</th> </tr> <tr> <td>04./2022</td> <td>Kleinfeld</td> </tr> <tr> <td>04./2022</td> <td>Weiske/Kleinfeld</td> </tr> <tr> <td>04./2022</td> <td>Schützel</td> </tr> </table>	Datum	Name	04./2022	Kleinfeld	04./2022	Weiske/Kleinfeld	04./2022	Schützel
Datum	Name									
04./2022	Kleinfeld									
04./2022	Weiske/Kleinfeld									
04./2022	Schützel									

Planverfasser: GMB GmbH Senftenberg Knappenstraße 1 01968 Senftenberg 27.04.2022 Datum	 gez. i.A. Carsten Schützel Datum Unterschrift	Höhenystem: DHN 2016 Koordinatensystem: ETRS89 UTM-Zone 33N Ursprungsplan: Blattgröße: 1045 x 297 Maßstab: 1:5000
---	--	---

Vorhaben: **Reaktivierung der Stammstrecke der Heidekrautbahn von Berlin-Wilhelmsruh – Awanst Schönwalde**
 Abschnitt Berlin km 0,570 bis km 5,969
 Abschnitt Brandenburg km 5,969 bis km 13,965

Planart: **Übersichtslageplan**

Planinhalt:
 LVP-Bericht
 Strecke 6501, km 10,458 - 13,965
 Planfeststellungsabschnitt Brandenburg (PFA 2)