


# Draufsicht Tunnel - Übersichtsplan - Planschnitte

1 : 1000



## Legende:

- Flurgrenze
- Flurstücksgrenze mit Flurnummern
- Bestand
- Planfeststellungsgrenze
- Flächen, die von Baulasten betroffen sind

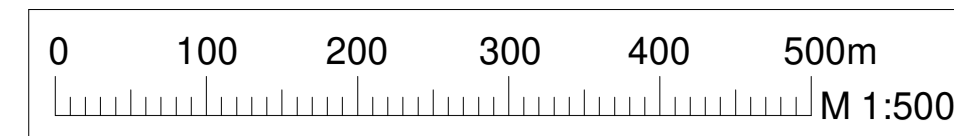

00	Prüfexemplar	08.04.2022	Schellenberg
Index	Änderung	Datum	Name
Freigabe- / Sichtvermerke Fachbereiche BVG / Fachgutachter Übereinstimmung mit der Fachplanung / Normen / Vorschriften geprüft			
Datum	Unterschrift	Datum	Unterschrift
Datum	Unterschrift	Datum	Unterschrift
Zeichnungsnummer			
WAI_2D_ZPP_4_UEP_FM_002_P_00			
Betriebsleiter	Techn. Aufsichtsbehörde	Prüfingenieur	
Datum	Unterschrift	Datum	Unterschrift
Freigabevermerke - BVG Projekt GmbH Einverstanden		Freigabevermerke - Planer Übereinstimmung mit der Ausführungsplanung geprüft	
Datum	Projektlg.	Datum	Projektlg.
QR-Code	Bauherr	Bauherrnvertretung	
	<b>BVG</b> Berliner Verkehrsbetriebe Anstalt Öffentlichen Rechts	<b>BVG PROJEKT GmbH</b> WIRTSCHAFTSBAUSTRUKTUR Holzmarktstraße 15-17 10179 Berlin	
Für die Richtigkeit der Planungsunterlagen verantwortlich:			
Auftragnehmer INGE ZPP   AE Waisentunnel GbR c/o ZPP Ingenieure AG Gubener Straße 47 10243 Berlin	<b>ZPP INGENIEURE</b> <b>AMBERG ENGINEERING</b>	Planverfasser <b>ZPP INGENIEURE</b> ZPP INGENIEURE AG Gubener Straße 47 10243 Berlin	Die Übereinstimmung der Zeichnung mit der Ausführung wird bestätigt Für den Auftraggeber (örtliche Bauberatung)
08.04.2022 Datum	08.04.2022 Datum	08.04.2022 Datum	08.04.2022 Datum
	Unterschrift	Unterschrift	Unterschrift
Lageskizze			
Zg.-Nr.: WAI_2D_ZPP_4_UEP_FM_002_P_00	Planungsphase Genehmigungsplanung		OP
Dateiname: WAI_FM_ZPP_4_PLN_T.rvt	Projekt	U5/U8 Ersatzneubau Waisentunnel - Spreeunterquerung	
Maßstab: 1:1000			
Blattgröße: A1	Bauteil	Übersichtlageplan - Blattschnitte Lageplan	
Projekt-Nr.: A27923			
Bauwerksb.: 417-DE	Bauwerksnr.: D-E1/2	Techn. Platz:	Örtlichkeit:
			Linie U 5/8 Strecke MWDE

Quelle Stadtkarte: <sup>28</sup> "Senatsverwaltung für Stadtentwicklung, Bauen und Wohnen Berlin, Abt. II / [mo2.zip]"  
"Senatsverwaltung für Stadtentwicklung, Bauen und Wohnen Berlin, Abt. II / [mo3.zip]"  
Layer: "Vorschlag" und "Planung" \*Bäume\* sind nicht sichtbar (ausgeschaltet)