


QE 01.2 - W25 59Ri2 A75
Haltestellenbereich - Gehrenseestraße

G.M.: für die Bordfahrbahn und die Aufteilung des Straßenraums ist der Lageplan UL 7.1 maßgebend.

W25 59R1 NBS A150
nach Einbauanordnung der BVG
Oberbau Zeichnungs-Nummer: 2.11 und 2.19.1

- 1 Schienenfugenverguß nach ZTV-Fug-StB-01
- 2 Schienenkammerfüllkörper (Kunststoff)
a) innen b) außen

Planfeststellungsbereich

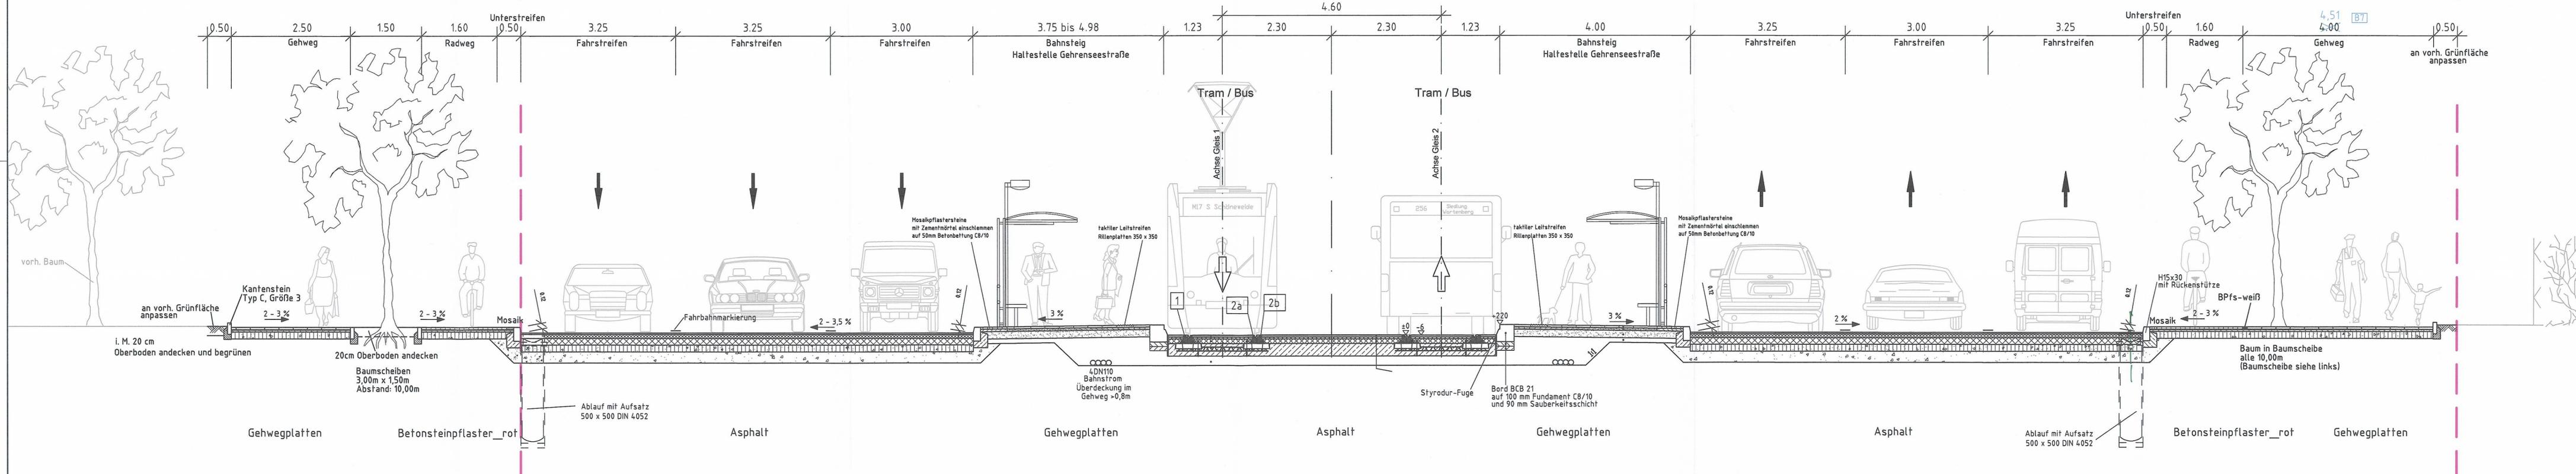

Festgestellt
Senatsverwaltung für Mobilität, Verkehr,
Klimaschutz und Umwelt
1.1.14
Berlin, den 02.10.2013
Im Auftrag
W. J. J.

G.M. 02/10/13 RFB *Verkehrsplanung UL 7.1*

Zust.	03/2016	Rückheim	Korrektur der Grundstücksgrenze, Gehwegverbreiterung	
Datum		Bearbeiter	Änderung	Geprüft
Ortsbezeichnung: Bln.- Lichtenberg				
Bauart: Straßenbahn - Nordsüd -Tangente - Linie 26/27 (NEU:M5/17) 2.2. Bauabschnitt - Neubau Gleisschleife Gehrenseestraße Wartenberger Straße von Hauptstraße bis Paul-Koenig-Straße				
QE 01.2 - Haltestellenbereich Haltestelle Gehrenseestraße				
Nachweis der Profiltreue:	Bearbeitet: 06/2013 Sonnenberg		Gezeichnet: 06/2013 Rückheim	
Datum	Name	Deckblatt vorhanden	Greifswalder Straße 80 A 10405 Berlin Tel. 030/42106-0 Fax 030/42106-301	
Geprüft:	24.09.2013	gez. Jetzke	Schübler-Plan Ingenieurgesellschaft mbH	
Freigegeben:	24.09.2013	gez. Heineking	Leistungsphase: HOA 1 2 3 4 5	
Erreichten:	<i>Heineking</i>		Planfeststellung	
BVG	BERLINER VERKEHRSBETRIEBE (BVG) Bereich Infrastruktur Bautechnische Anlagen Straßenbahn		Vorläufige Zeichnungsnummer: Maßstab: 1:50	
5308620101000				