


Legende

- (W) allgemeines und reines Wohngebiet
- (M) Mischgebiet, Kerngebiet, Dorfgebiet
- (G) Gewerbegebiet
- (KG) Kleingartengebiet
- Emissionen S-Bahn Prognose
- Emissionen Fernbahn Prognose
- Lärmschutzwand Planung
- Lärmschutzwand Bestand
- ▭ Hauptgebäude
- ▭ Nebengebäude
- ⊙ Objektnummer
- Fassadenpunkt ohne Anspruch auf Schallschutz
- Fassadenpunkt mit Anspruch auf passiven Schallschutz (dem Grunde nach)
- Freifeldpunkt ohne Anspruch auf Schallschutz
- Freifeldpunkt mit Anspruch auf Entschädigung (dem Grunde nach)

Unterlage 15.16.3

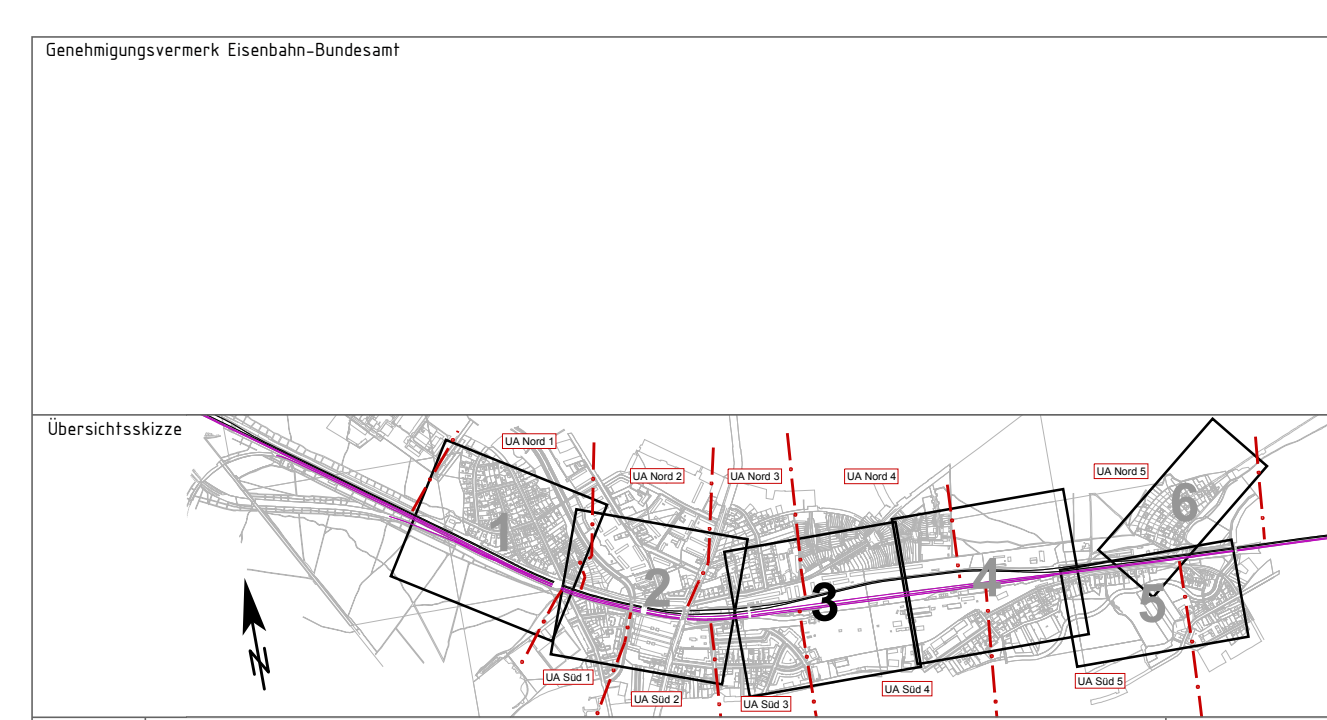

7		
6		
5		
4		
3		
2		
1		
0	Ausgangsverfahren: Antragsfassung	18.04.2019
Index	Änderungen bzw. Ergänzungen	Planungsstand

Genehmigungsplanung: Unterlage für eine Entscheidung nach § 18 AEG

Vorhabenträger: DB Netz AG Regionalbereich Ost I - Großprojekte I-AG-0 Elisabeth-Schwarzhaup-Platz 1 10115 Berlin	DB Station&Service AG Regionalbereich Ost I-SI-041 Koppenstraße 3 10243 Berlin	DB Energie GmbH Regionalbereich Ost I-ET-04-0 Europaplatz 2 10557 Berlin	Planzeichen Nr.: GP-STU-LP-003-0_BFK0EP Blatt-Nr.: 3 von 6 Datum gez. 03/2019 bearb. 03/2019 gepr. 03/2019
--	--	--	---

Vertreter des Vorhabenträgers: DB Netz AG Großprojekt Ost I ABS Berlin - Frankfurt/Oder - Grenze D/PL Wellingsstr. 22 10317 Berlin	Planverfasser: BMH Book - Mink - Hoppmann Part 2 AG Bismarck-Str. 10 10243 Berlin	Koordinatensystem: Soldner D-Netz 88 Höhensystem: NN Ursprungsplan: ALKIS Blattgröße: 900 x 594 Maßstab: 1:1000
---	---	---

18.04.2019
Datum: gez. I. V. Motkus
Unterschrift

18.04.2019
Datum: gez. I. V. Krause
Unterschrift

ABS Berlin - Frankfurt/Oder - Grenze D/PL
PA 16 Bf Köpenick und Parallelmaßnahmen in der S3 Ost
km 10,3+60 bis km 13,5+80

Planart: **Lageplan**
Planinhalt: **Lageplan Schalltechnik**
km 11,760 bis km 12,445
Schalltechnische Untersuchung