




Legende

- ⊙ allgemeines und reines Wohngebiet
- ⊙ Mischgebiet, Kerngebiet, Dorfgebiet
- ⊙ Gewerbegebiet
- ⊙ Kleingartengebiet
- Emissionen S-Bahn Prognose
- Emissionen Fernbahn Prognose
- Lärmschutzwand Planung
- Lärmschutzwand Bestand
- ▨ Hauptgebäude
- ▨ Nebengebäude
- ⊙ Objektnummer
- ⊙ Fassadenpunkt ohne Anspruch auf Schallschutz
- ⊙ Fassadenpunkt mit Anspruch auf passiven Schallschutz (dem Grunde nach)
- ⊙ Freifeldpunkt ohne Anspruch auf Schallschutz
- ⊙ Freifeldpunkt mit Anspruch auf Entschädigung (dem Grunde nach)

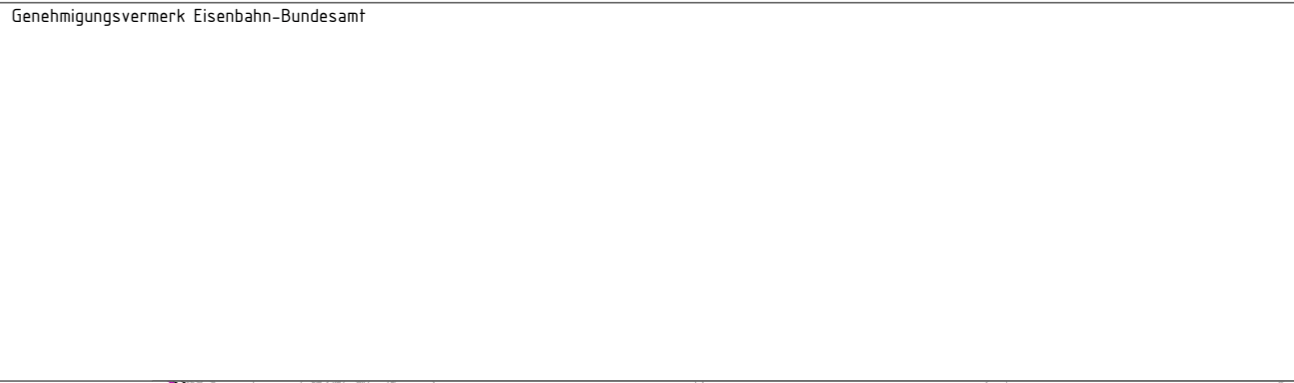

7		
6		
5		
4		
3		
2		
1		
0	Ausgangsverfahren: Antragsfassung	18.04.2019
Index	Änderungen bzw. Ergänzungen	Planungsstand

Genehmigungsplanung: Unterlage für eine Entscheidung nach § 18 AEG

Vorhabenträger: DB Netz AG Regionalbereich Ost - Großprojekte I-NG-0 Elisabeth-Schwarzhaupt-Platz 1 10115 Berlin		DB Station&Service AG Regionalbereich Ost LSV-0-1 Koppenstraße 3 10243 Berlin		DB Energie GmbH Regionalbereich Ost I.ET-0-0 Europaplatz 2 10557 Berlin		Planzeichen Nr.: GP-STU-LP-006-0_BFKOEP Blatt-Nr.: 6 von 6	
gez.	03/2019	Bocksrichter	Datum				
bearb.	03/2019	S. Krause	Datum				
gepr.	03/2019	M. Krause	Datum				

Vertreter des Vorhabenträgers: DB Netz AG Großprojekt Ost ABS Berlin - Frankfurt/Oder - Grenze D/PL (I-NG-0-F) Weitingstr. 22 10317 Berlin		Planverfasser: BMH BWH Bank - Meire - Hoppmann PartG mbH Geräusche - Erschütterungen - Bauakustik Mess-Stelle gemäß § 29a BImSchG Rostocker Str. 22 10623 Göttingen Tel.: 05127 8899-0		Koordinatensystem: Soldner D.Netz 88 Höhensystem: NN Ursprungsplan: ALKIS Blattgröße: 900 x 297 Maßstab: 1:1000	
18.04.2019	gez. i. V. Motzkus	18.04.2019	gez. i. V. Krause		
Datum:	Unterschrift	Datum:	Unterschrift		

ABS Berlin - Frankfurt/Oder - Grenze D/PL
PA 16 Bf Köpenick und Parallelmaßnahmen in der S3 Ost
km 10,3+60 bis km 13,5+80
Lageplan
Lageplan Schalltechnik
km 13,325 bis km 13,615
 Schalltechnische Untersuchung