




Flur 473  
Kartenblatt 4 0703

- Legende:**
- Grenze DB
  - Bestand
  - Bestand ESTW
  - Planung Nur zur Information
  - Planfeststellungsgrenze
  - Flurgrenze
  - Flurstücksgrenze
- Auf Flächen Dritter:
- Grunderwerb
  - vorübergehende Inanspruchnahme
  - dingliche Sicherung
  - Grunderwerb und dingliche Sicherung
  - vorübergehende Inanspruchnahme und dingliche Sicherung
  - laufende Nummer im Grunderwerbsverzeichnis
  - Flurstücksnummer
- Auf Flächen der DB AG:
- Erwerb durch Land Berlin
  - vorübergehende Inanspruchnahme
  - dingliche Sicherung
  - vorübergehende Inanspruchnahme und dingliche Sicherung
  - laufende Nummer im Grunderwerbsverzeichnis
  - Flurstücksnummer

Unterlage 6.2.5

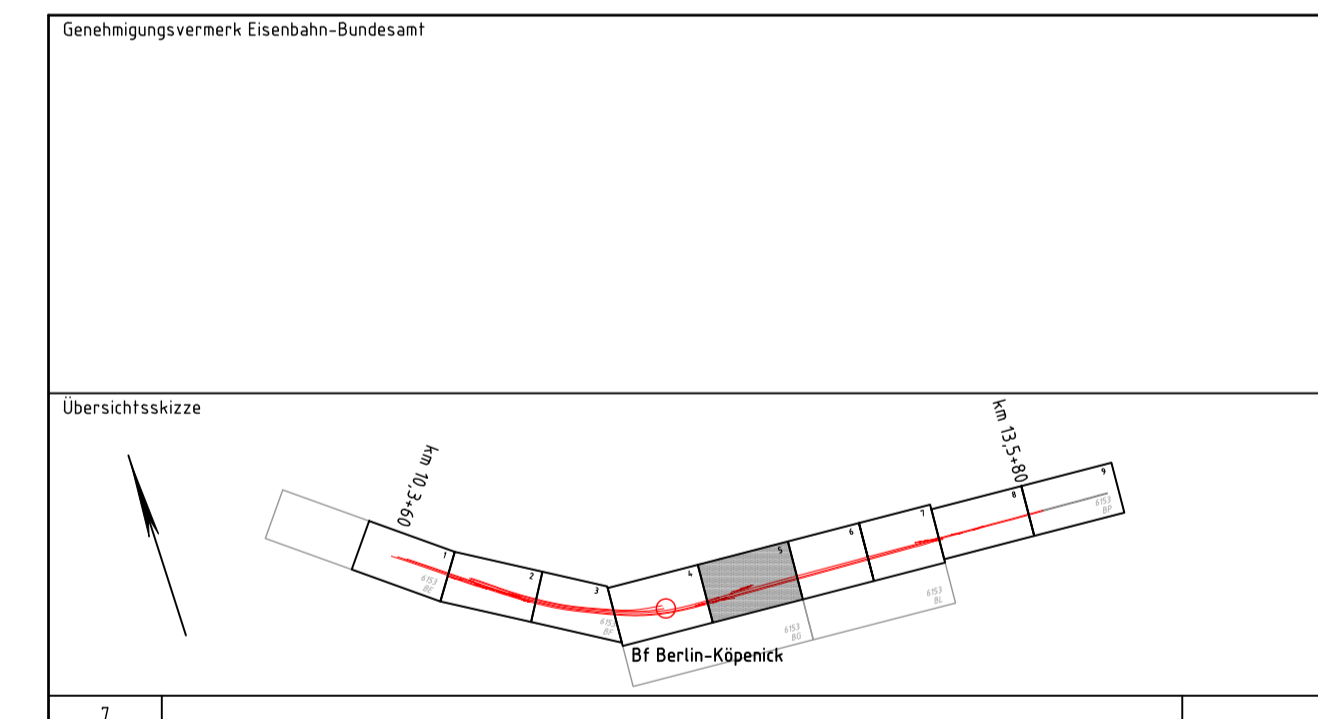

7		
6		
5		
4		
3		
2		
1		
0	Ausgangsverfahren: Antragsfassung	18.04.2019
Index	Änderungen bzw. Ergänzungen	Planungsstand

**Genehmigungsplanung: Unterlage für eine Entscheidung nach § 18 AEG**

Vorhabensträger:		DB Netz AG		DB Station&Service AG		DB Energie GmbH		DB Netz	
Regionbereich Ost - Großprojekte		Regionbereich Ost		Regionbereich Ost		Regionbereich Ost		Regionbereich Ost	
Eckelstraße/Schwarzhaup-Platz 1 10175 Berlin		Eckelstraße 3 10243 Berlin		Köpenicker Platz 2 10557 Berlin		Eckelstraße 91 10625 Berlin		Eckelstraße 91 10625 Berlin	

Vertreter des Vorhabenträgers:		DB Netz AG		INETE		INETE		INETE	
Größtprojekte Ost		ABS Berlin - Frankfurt/Oder - Grenze D/PL		Köpenick		Köpenick		Köpenick	
Mittelstraße 22 10377 Berlin		Köpenicker Platz 2 10557 Berlin		Köpenicker Platz 2 10557 Berlin		Köpenicker Platz 2 10557 Berlin		Köpenicker Platz 2 10557 Berlin	

Praxiszeichen Nr.: GP-VA-GE-005-0_BFKOEP		Blatt-Nr.: 5 von 9	
Datum:		Name:	
gepr.: 03/2019		Seitl.:	
bearb.: 03/2019		Hamburg:	
gepr.: 03/2019		Koch:	

Koordinatensystem: Soldner D-Netz 88  
Höhensystem: NN  
Ursprungspunkt: Ivi 6153 BG  
Blattgröße: 1200x594  
Maßstab: 1:500

Anschluss Blatt GP\_VA\_GE\_004\_0\_BFKOEP  
 DB Netz AG  
 ABS Berlin - Frankfurt/Oder - Grenze D/PL  
 Köpenick  
 Köpenicker Platz 2  
 10557 Berlin

Anschluss Blatt GP\_VA\_GE\_006\_0\_BFKOEP  
 DB Netz AG  
 ABS Berlin - Frankfurt/Oder - Grenze D/PL  
 Köpenick  
 Köpenicker Platz 2  
 10557 Berlin

ABS Berlin - Frankfurt/Oder - Grenze D/PL  
 PA 16 Bf Köpenick und Parallelmaßnahmen in der S3 Ost  
 km 10,3+60 bis km 13,5+80  
**Grunderwerbspläne**  
 Lageplan Grunderwerb  
 km 11,8+93 bis km 12,3+47 (Str. 6004)  
 km 11,8+98 bis km 12,3+50 (Str. 6153)  
 Verkehrsanlagen