
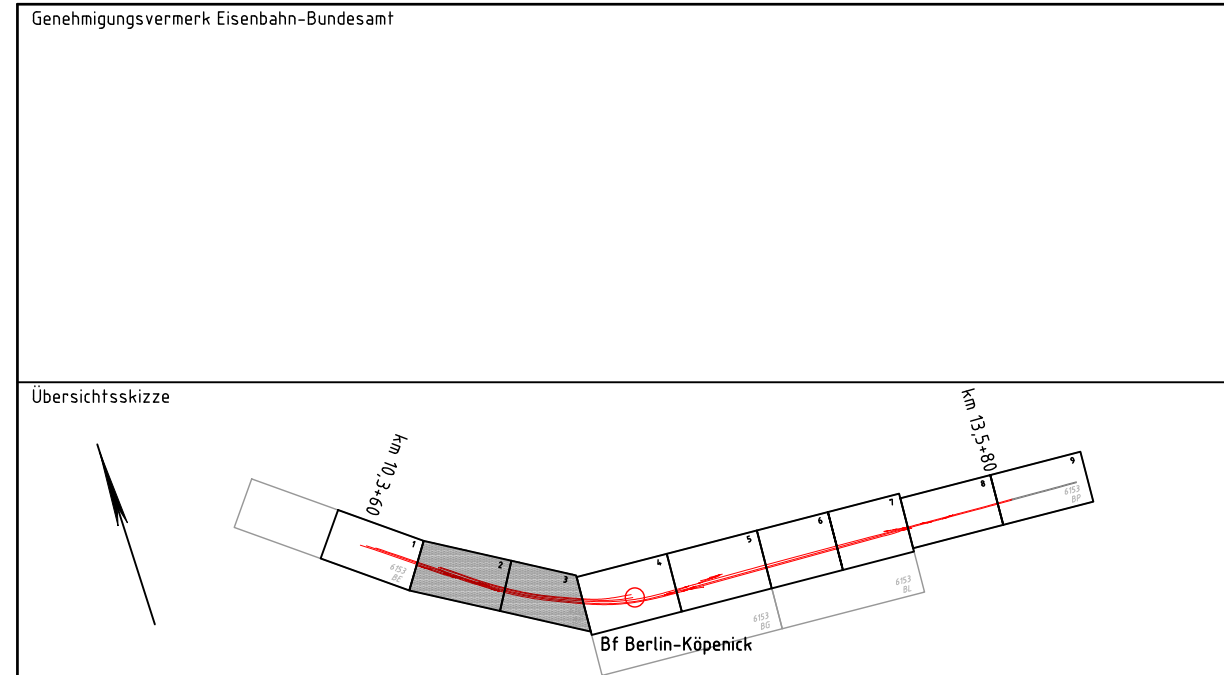


Legende:

- Grenze DB
- Bestand
- Bestand ESTW
- planfestzustellende Anlagen
- Planfeststellungsgrenze
- Nur zur Information
- Aufzüge (optional)
- Flurgrenze
- Flurstücksgrenze
- Baustelleneinrichtungsfläche
- Baustraße
- Anbindung des Baufeldes bzw. der Baustraßen an das öffentliche Straßennetz
- lfd. Nummer im Bauwerksverzeichnis

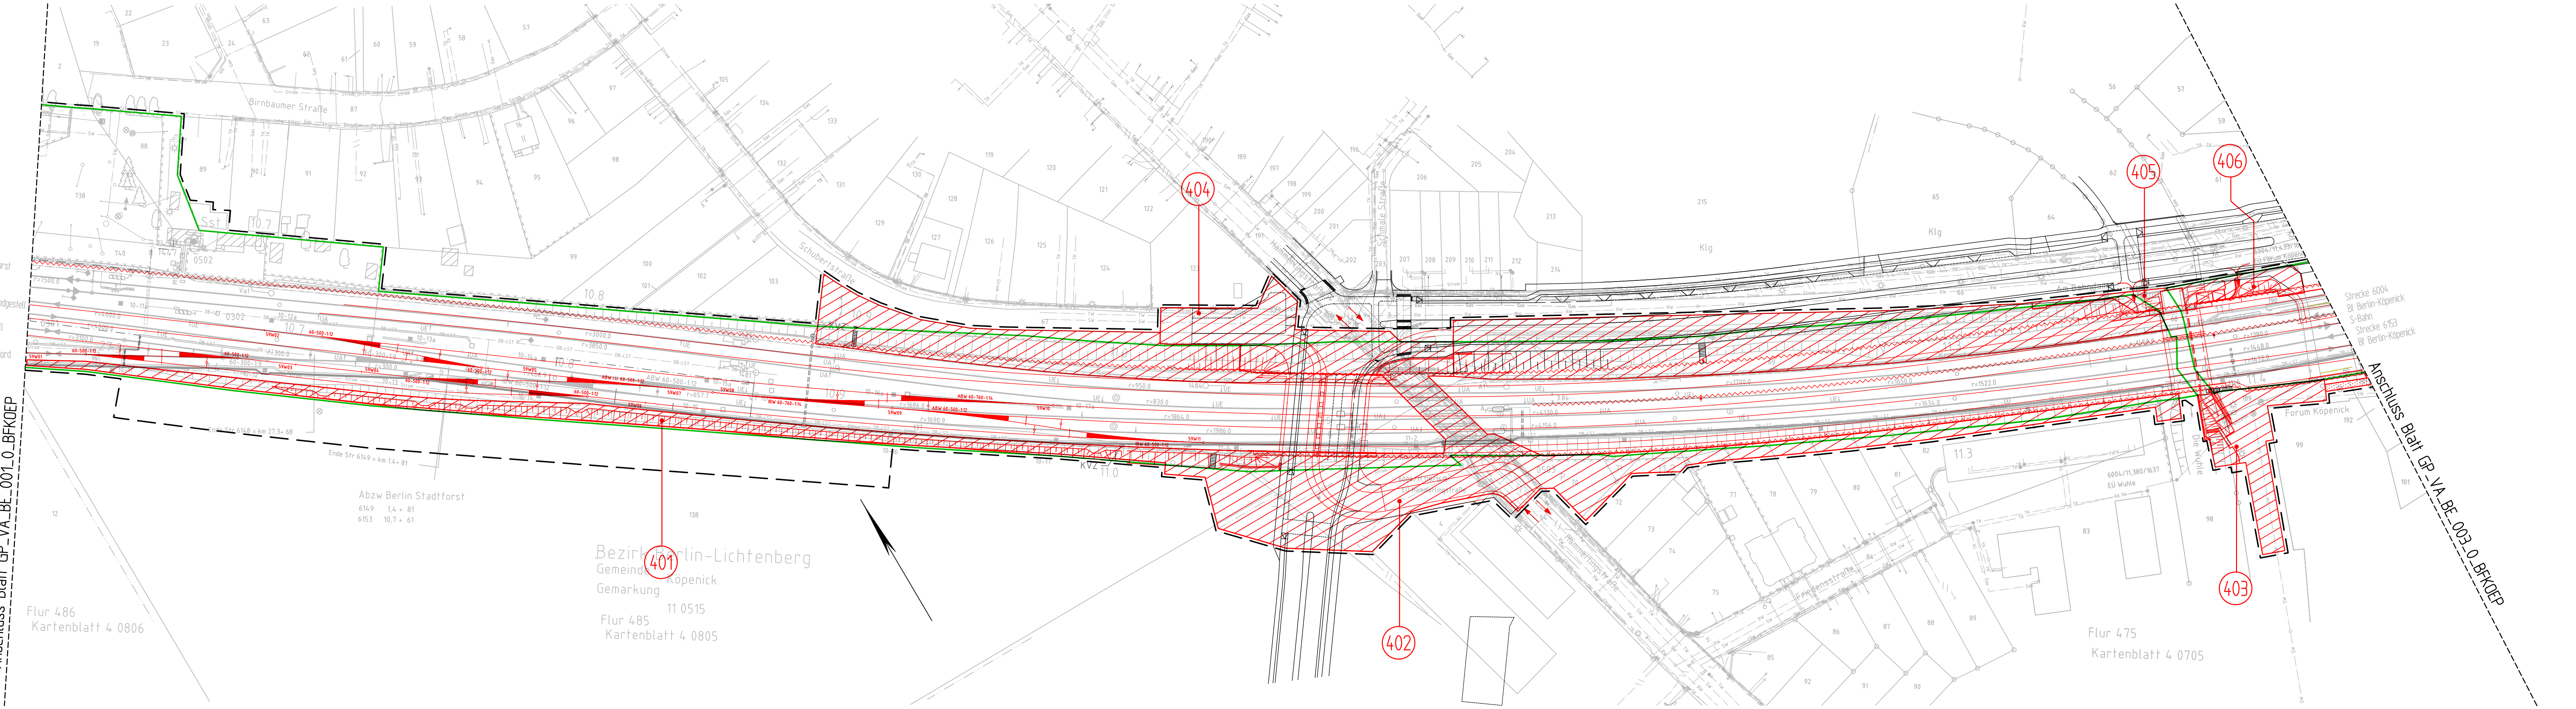

7		
6		
5		
4		
3		
2		
1		
0	Ausgangsverfahren: Antragsfassung	09.11.2018
Index	Änderungen bzw. Ergänzungen	Planungsstand

Genehmigungsplanung: Unterlage für eine Entscheidung nach § 18 AEG

Vorhabensträger:		Planzeichnungs-Nr.: GP_VA_BE_002_0_BFKOEP	
DB Netz AG Regionalbereich Ost - Großprojekte I-NG-0 Elisabeth-Schwarzhaupt-Platz 1 10115 Berlin	DB StationService AG Regionalbereich Ost ISSV-0-1 Koppenstraße 3 10243 Berlin	DB Energie GmbH Regionalbereich Ost IET-0-0 Europaplatz 2 10557 Berlin	Blatt-Nr.: 2 von 5
gez. 11/2018	Seel		
bearb. 11/2018	Koch		
gepr. 11/2018	Motzkus		

Vertreter des Vorhabensträgers:		Planverfasser:	
DB Netz AG Großprojekt Ost ABS Berlin - Frankfurt/Oder - Grenze D/PL Weißingstr. 22 10317 Berlin	DB NETZE Innos LACKNER Beratung, Planung, Architektonische Ingenieure Bismarckstraße 91 10625 Berlin	gez. i. V. Hirsnius Datum	gez. i. V. Motzkus Datum
09.11.2018			
Vorhaben:		Koordinatensystem: Soldner D Netz 88	
ABS Berlin - Frankfurt/Oder - Grenze D/PL PA 16 Bf Köpenick und Parallelmaßnahmen in der S3 Ost km 10,3+60 bis km 13,5+80		Höhensystem: NN	
Planart:		Ursprungsplan: Ivl 6153 BF	
Baustelleneinrichtungsplan		Blattgröße: 1350x297	
Lageplan Baustraßen und Baustelleneinrichtung km 10,6+11 bis km 11,4+37 (Str. 6004) km 10,6+11 bis km 11,4+42 (Str. 6153)		Maßstab: 1: 1000	
Verkehrsanlagen			

W:\ag-lic-transport\p2016\2016-0449\projekte\050501\h4\CAD\BEGP\_VA\_BE\_002\_0\_BFKOEP.dwg, BE\_mil\_05.11.2018 14:45:46, seelal