




- Legende:**
- Grenze DB
 - Bestand
 - Bestand ESTW
 - planfestzustellende Anlagen
 - Planfeststellungsgrenze
 - Nur zur Information
 - Aufzüge (optional)
 - Flurgrenze
 - Flurstücksgrenze
 - Baustelleneinrichtungsfäche
 - Baustraße
 - ↻ Anbindung des Baufeldes bzw. der Baustraßen an das öffentliche Straßennetz
 - 401 lfd. Nummer im Bauwerksverzeichnis

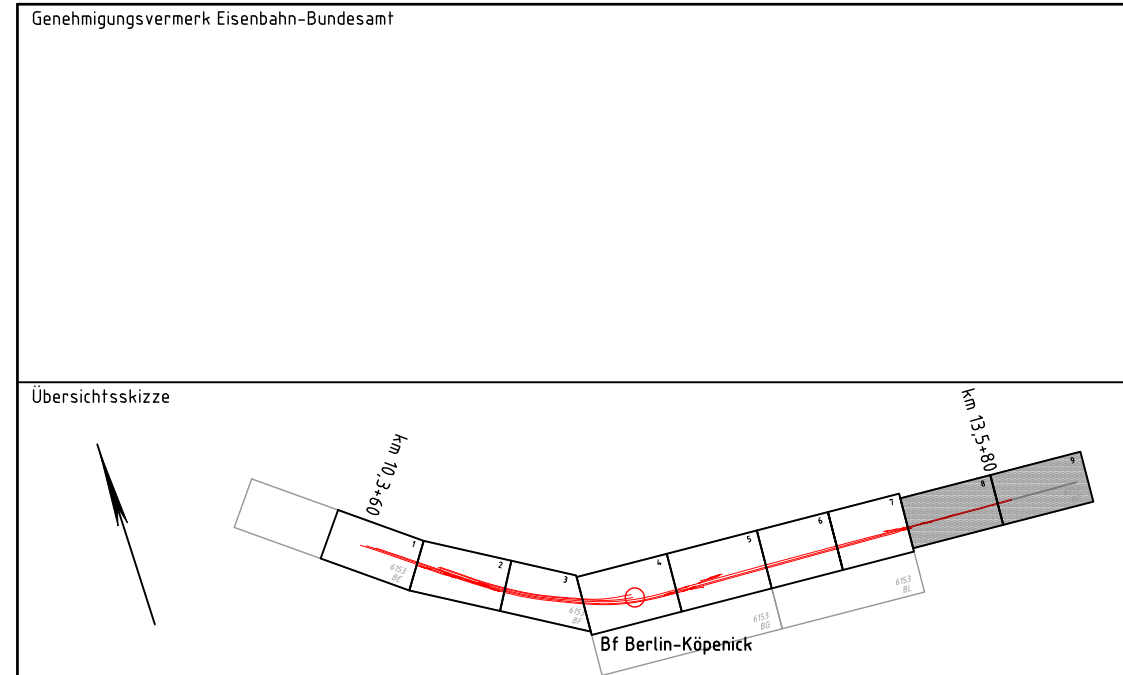

7		
6		
5		
4		
3		
2		
1		
0	Ausgangsverfahren: Antragsfassung	18.04.2019
Index	Änderungen bzw. Ergänzungen	Planungsstand

Genehmigungsplanung: Unterlage für eine Entscheidung nach § 18 AEG

Vorhabensträger:		DB Netz AG Regionalbereich Ost - Großprojekte L-ING-0 Elisabeth-Schwarzhaupt-Platz 1 10115 Berlin		DB StationService AG Regionalbereich Ost L-SSV-0-1 Koppenstraße 3 10243 Berlin		DB Energie GmbH Regionalbereich Ost L-ET-0-0 Europaplatz 2 10557 Berlin		Planzellen-Nr.: GP-VA-BE-005-0_BFKOEP	Blatt-Nr.: 5 von 5
Vertreter des Vorhabensträgers:		DB Netz AG Großprojekt Ost ABS Berlin - Frankfurt/Oder - Grenze D/PL (L-ING-0-F) Weißingstr. 22 10317 Berlin		Planverfasser: INROS LACKNER Beratung, Planung, Architektur, Ingenieure Bismarckstraße 91 10625 Berlin		Koordinatensystem: Soldner D Netz 88		Datum: Name	
18.04.2019 Datum		gez. i. V. Morzkus Unterschrift		18.04.2019 Datum		gez. i. V. Koch Unterschrift		bearb. 03/2019 Hamburg	
								gepr. 03/2019 Koch	
								Höhensystem: NN	
								Ursprungsplan: lvl 6153 BP	
								Blattgröße: 1350x297	
								Maßstab: 1 : 1000	

Vorhaben:

ABS Berlin - Frankfurt/Oder - Grenze D/PL
PA 16 Bf Köpenick und Parallelmaßnahmen in der S3 Ost
km 10,3+60 bis km 13,5+80

Planart: Baustelleneinrichtungsplan

Planinhalt: Lageplan Baustraßen und Baustelleneinrichtung
km 13,0+63 bis km 13,9+66 (Str. 6004/6153)

p:\2016\2016-04-04\Projekte\1051514\401\BEGP_VA_BE_005_0_BFKOEP.dwg, BE_mtl_24.07.2019 07:56:56, seidel