

| | | | | |
|---|---|------------|-----|--|
| d | Vorzugsvariante V10d | 15.02.2022 | SPI | |
| c | Umplanung Aufzug und Zugang in Variante V10e | 13.10.2021 | SPI | |
| b | Anpassung Straßenebene Variante V10d, Kabelweg Vorhalle Gleis 2 | 09.02.2021 | SPI | |
| a | Anpassung Blindenleitsystem und Hochbeetfläche | 30.04.2019 | SPI | |
| - | Plan erstellt | 19.01.2018 | SPI | |

| | | | | |
|---|--------------|---|--------------|--------------------------|
| Index | Änderung | Datum | Name | Freigabe |
| Betriebsleiter | | Planfeststellungsbehörde | | Zg.-Nr. RP_PG005d |
| Berliner Verkehrsbetriebe (BVG) Anstalt des öffentlichen Rechts Unternehmensbereich U-Bahn Der Betriebsleiter | | Genehmigt Senatsverwaltung für Umwelt, Mobilität, Verbraucher- und Klimaschutz -IVE1- Berlin, den 21.06.2022 Im Auftrag | | Prüfingenieur |
| Datum | Unterschrift | Datum | Unterschrift | Unterschrift |


| | | | |
|---------------------------------------|----------------------------|--|--|
| Freigabevermerke - BVG Projektleitung | | Freigabevermerke - Planer | |
| Einverstanden | Zur Ausführung freigegeben | Übereinstimmung mit der Ausführungsplanung geprüft | Übereinstimmung mit der Ausführungsplanung geprüft |
| 20/04/2022 | | | |
| Datum | Projektlg. | Datum | Tragwerksplaner |

Bauherr

BERLINER VERKEHRSBETRIEBE (BVG)

Anstalt des öffentlichen Rechts
Bereich Infrastruktur
Bautechnische Anlagen

| | | | |
|---|--------------|---|--------------|
| Für die Richtigkeit der Planungsunterlagen verantwortlich: Auftragnehmer / Planverfasser | | Die Übereinstimmung der Zeichnung mit der Ausführung wird bestätigt Für den Auftraggeber (örtliche Bauüberwachung) | |
| Otto-Suhr-Allee 27 10585 Berlin Tel.: 030 / 224980-207 Fax.: 030 / 224980-13 | | Für den Auftragnehmer (Baufirma) | |
| Datum 28.07.2022 | Unterschrift | Datum | Unterschrift |

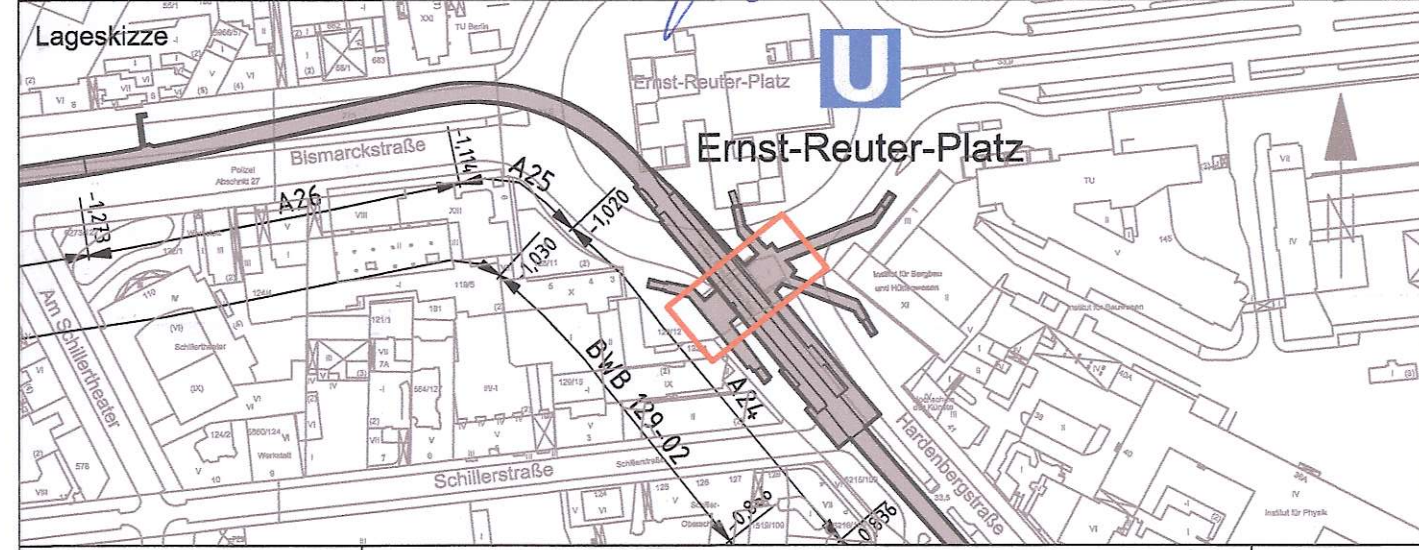

| | | |
|--------------------------|---------------------------------------|--|
| Zg.-Nr.: RP_PG005d | Planungsphase Plangenehmigung | OP |
| Dateiname: RP_PG005d.DWG | Projekt | U-Bhf Ernst-Reuter-Platz (RP) barrierefreier Ausbau Einbau Aufzüge |
| Maßstab: 1:200 | Bauteil | Lageplan Endzustand Aufzug Standort V1a und V10d |
| Blattgröße: 590x347 | Bauwerksnr.: A24 | Techn. Platz: |
| Projekt-Nr.: A27127 | Örtlichkeit: U-Bhf Ernst-Reuter-Platz | Linie U2 |
| Bauwerksb.: 129-02 | | Strecke MA |