

Legende: **Legende Instandhaltung:**

- Bestand
- Abbruch
- Neubau
- BVG
- Bezirk/ Straßen- und Grünflächenamt

d	Vorzugvariante V10d	15.02.2022	SPI	
c	Umplanung Aufzug und Zugang in Variante V10e	13.10.2021	SPI	
b	Anpassung Aufzug Variante V10d, Kabelweg Vorhalle Gleis 2	09.02.2021	SPI	
a	Anpassung Blindenleitsystem und Hochbeetfläche	30.04.2019	SPI	
-	Plan erstellt	19.01.2018	SPI	
Index	Änderung	Datum	Name	Freigabe

Betriebsleiter	Planfeststellungsbehörde	Zg.-Nr. RP_PG007d
Berliner Verkehrsbetriebe (BVG) Anstalt des öffentlichen Rechts Unternehmensbereich U-Bahn Der Betriebsleiter	Genehmigt Senatsverwaltung für Umwelt, Mobilität, Verbraucher- und Klimaschutz <i>W...</i>	Prüfingenieur
<i>12.01.2022</i>	Berlin, den <i>21.06.2022</i>	Im Auftrag
Datum	Unterschrift	Datum

Freigabevermerke - BVG Projektleitung	Freigabevermerke - Planer
Einverstanden	Zur Ausführung freigegeben
<i>20/04/2022</i>	<i>21.06.2022</i>
Datum	Datum
Projektlg.	Objektplaner
Datum	Datum
Tragwerksplaner	

Bauherr

BERLINER VERKEHRSBETRIEBE (BVG)

Anstalt des öffentlichen Rechts
Bereich Infrastruktur
Bautechnische Anlagen

Für die Richtigkeit der Planungsunterlagen verantwortlich:
Auftragnehmer / Planverfasser

SCHEVEN
Consult GmbH

Otto-Suhr-Allee 27
10585 Berlin
Tel.: 030 / 224980-207
Fax.: 030 / 224980-13


Datum *28.07.2022*

Die Übereinstimmung der Zeichnung mit der Ausführung wird bestätigt
Für den Auftraggeber (örtliche Bauüberwachung)

Für den Auftragnehmer (Baufirma)

Datum

Unterschrift

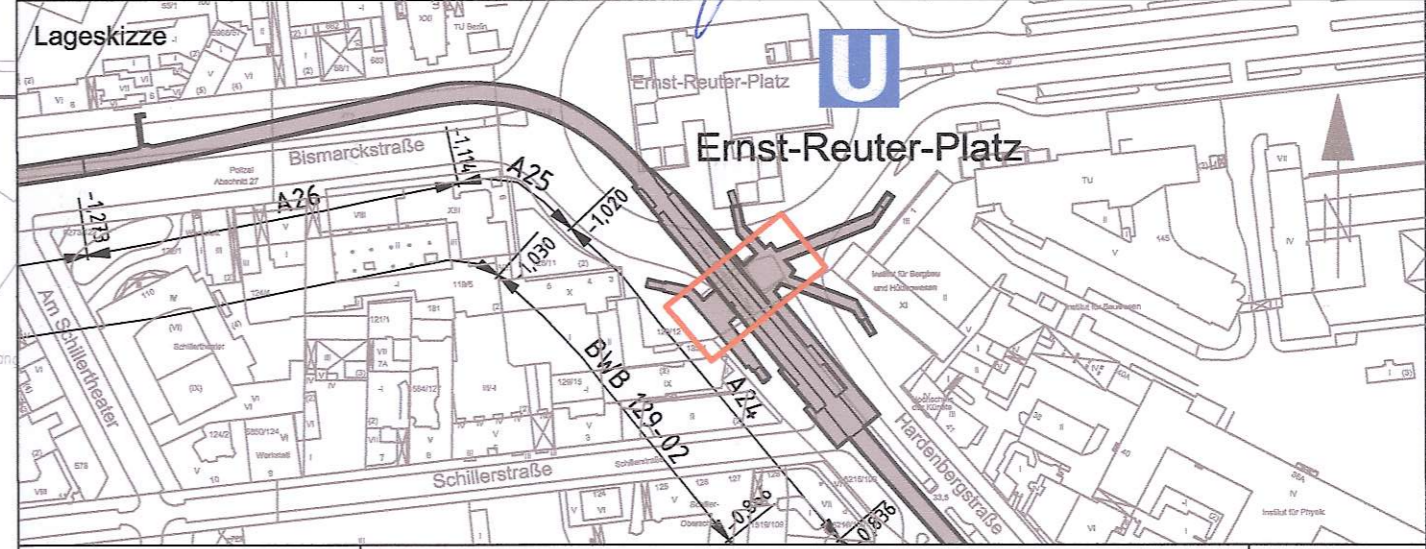

Zg.-Nr.: RP_PG007d	Planungsphase Plangenehmigung	OP
Dateiname: RP_PG007d.DWG	Projekt	U-Bhf Ernst-Reuter-Platz (RP) barrierefreier Ausbau Einbau Aufzüge
Maßstab: 1:200	Bauteil	Lageplan Instandhaltung Aufzug Standort V1a und V10d
Blattgröße: 590x347	Bauwerksnr.: A24	Techn. Platz:
Projekt-Nr.: A27127	Örtlichkeit: U-Bhf Ernst-Reuter-Platz	Linie U2
Bauwerksb.: 129-02		Strecke MA

- Instandhaltungsbauteile**
- | | |
|-----------------|----------------------|
| BVG | SGA |
| - Aufzug | - Gehwegflächen |
| - Schneefang | - Blindenleitsystem |
| - Rufsäule | - Verkehrsnetzgitter |
| - Schachtdeckel | - Grünflächen |
| | - Pflanzkübel |