


Anschluss Blatt LP03

Zust	Datum	Bearbeiter	Änderung	Geprüft	Datum
B24	22.04.2024	Bengs	LSA jetzt Bestandteil der PFU, daher Farbänderung		
B22	03.03.2023	Bengs	Abbruch / Neubau Gehweg		
B21	28.02.2023	Bengs	Steintor (Eingang Volkspark) versetzen		
B20	28.02.2023	Bengs	Verbreiterung Inselköpfe bzw. Haltestellen		
B19	28.02.2023	Bengs	Korrektur Baumstandort		
B18	14.02.2022	Bengs	Verlegung Gehweg hinter vorhandene Bäume (Erhalt Baumbestand)		
B17	14.02.2022	Bengs	Erhalt Baumbestand Hohenschönhauser Straße		
B16	28.02.2023	Bengs	Mulde (10 cm tief) statt Straßenabläufe (Unterhalt SGA)		
B15	14.02.2022	Bengs	Schließung Parkplatzausfahrt, dafür Neubau Wendehammer		
B14	31.08.2022	Bengs	Mulden-Rigolen-System statt Straßenabläufe (Unterhalt BMB)		
B13	19.01.2022	Bengs	Verbreiterung Radfahrstreifen von 2,00m auf 2,30m		
B10	11.03.2024	Bengs	Korrektur Fahrleitungsmaße (FL), Ergänzung FL-Mast-Nr.		
B06	28.02.2023	Bengs	Korrektur bzw. Ergänzung Maßketten		

Ort Berlin Pankow - Lichtenberg
Bauteil Oderbruchstraße / Hohenschönhauser Straße
 von Landsberger Allee bis Weißenseer Weg

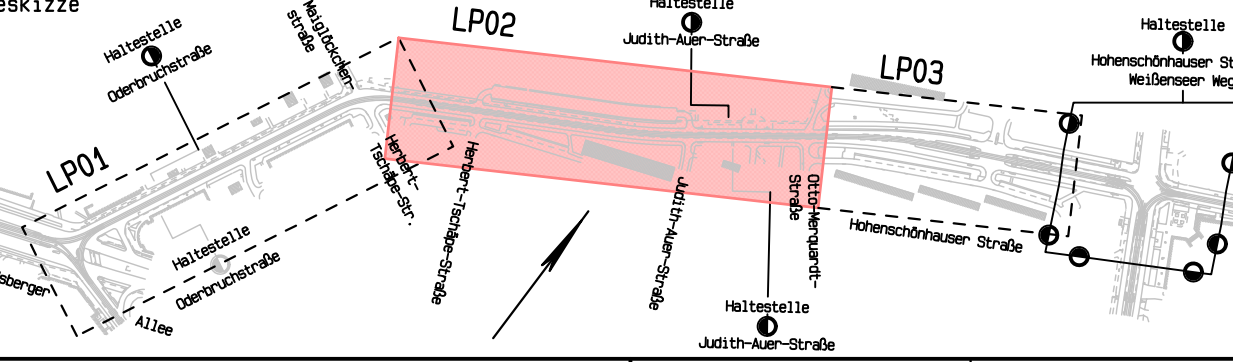

SGT-Plan
 Invalidenstraße 34
 10115 Berlin
 Tel.: 030 - 56 60 85 40 Fax: 030 - 25 74 43 17

Bearbeitet: Feb 2021
 Name: Fuhrwerk

Gezeichnet: Feb 2021
 Name: Bengs

Planfeststellung **Lageplan**

BVG BERLINER VERKEHRSBETRIEBE (BVG)
 Bereich Infrastruktur
 Infrastrukturmanagement
 Omnibus & Straßenbahn

Unterlage: 05.1
 Plan-Nr.: 2A
 Maßstab: 1 : 500

Bauherr/Antragsteller:
 Berlin, Betriebsleiter:

Planfeststellungsbehörde:

Berlin, Anhörsbehörde:
 Die Unterlage hat vom ____2____ bis zum ____2____ öffentlich ausgelegen.

Berlin, ____2____

Berlin, ____2____

Maßstrecke 100m