


Gleis 1 + 2 = besonderer Bahnkörper,  
Rasengleis

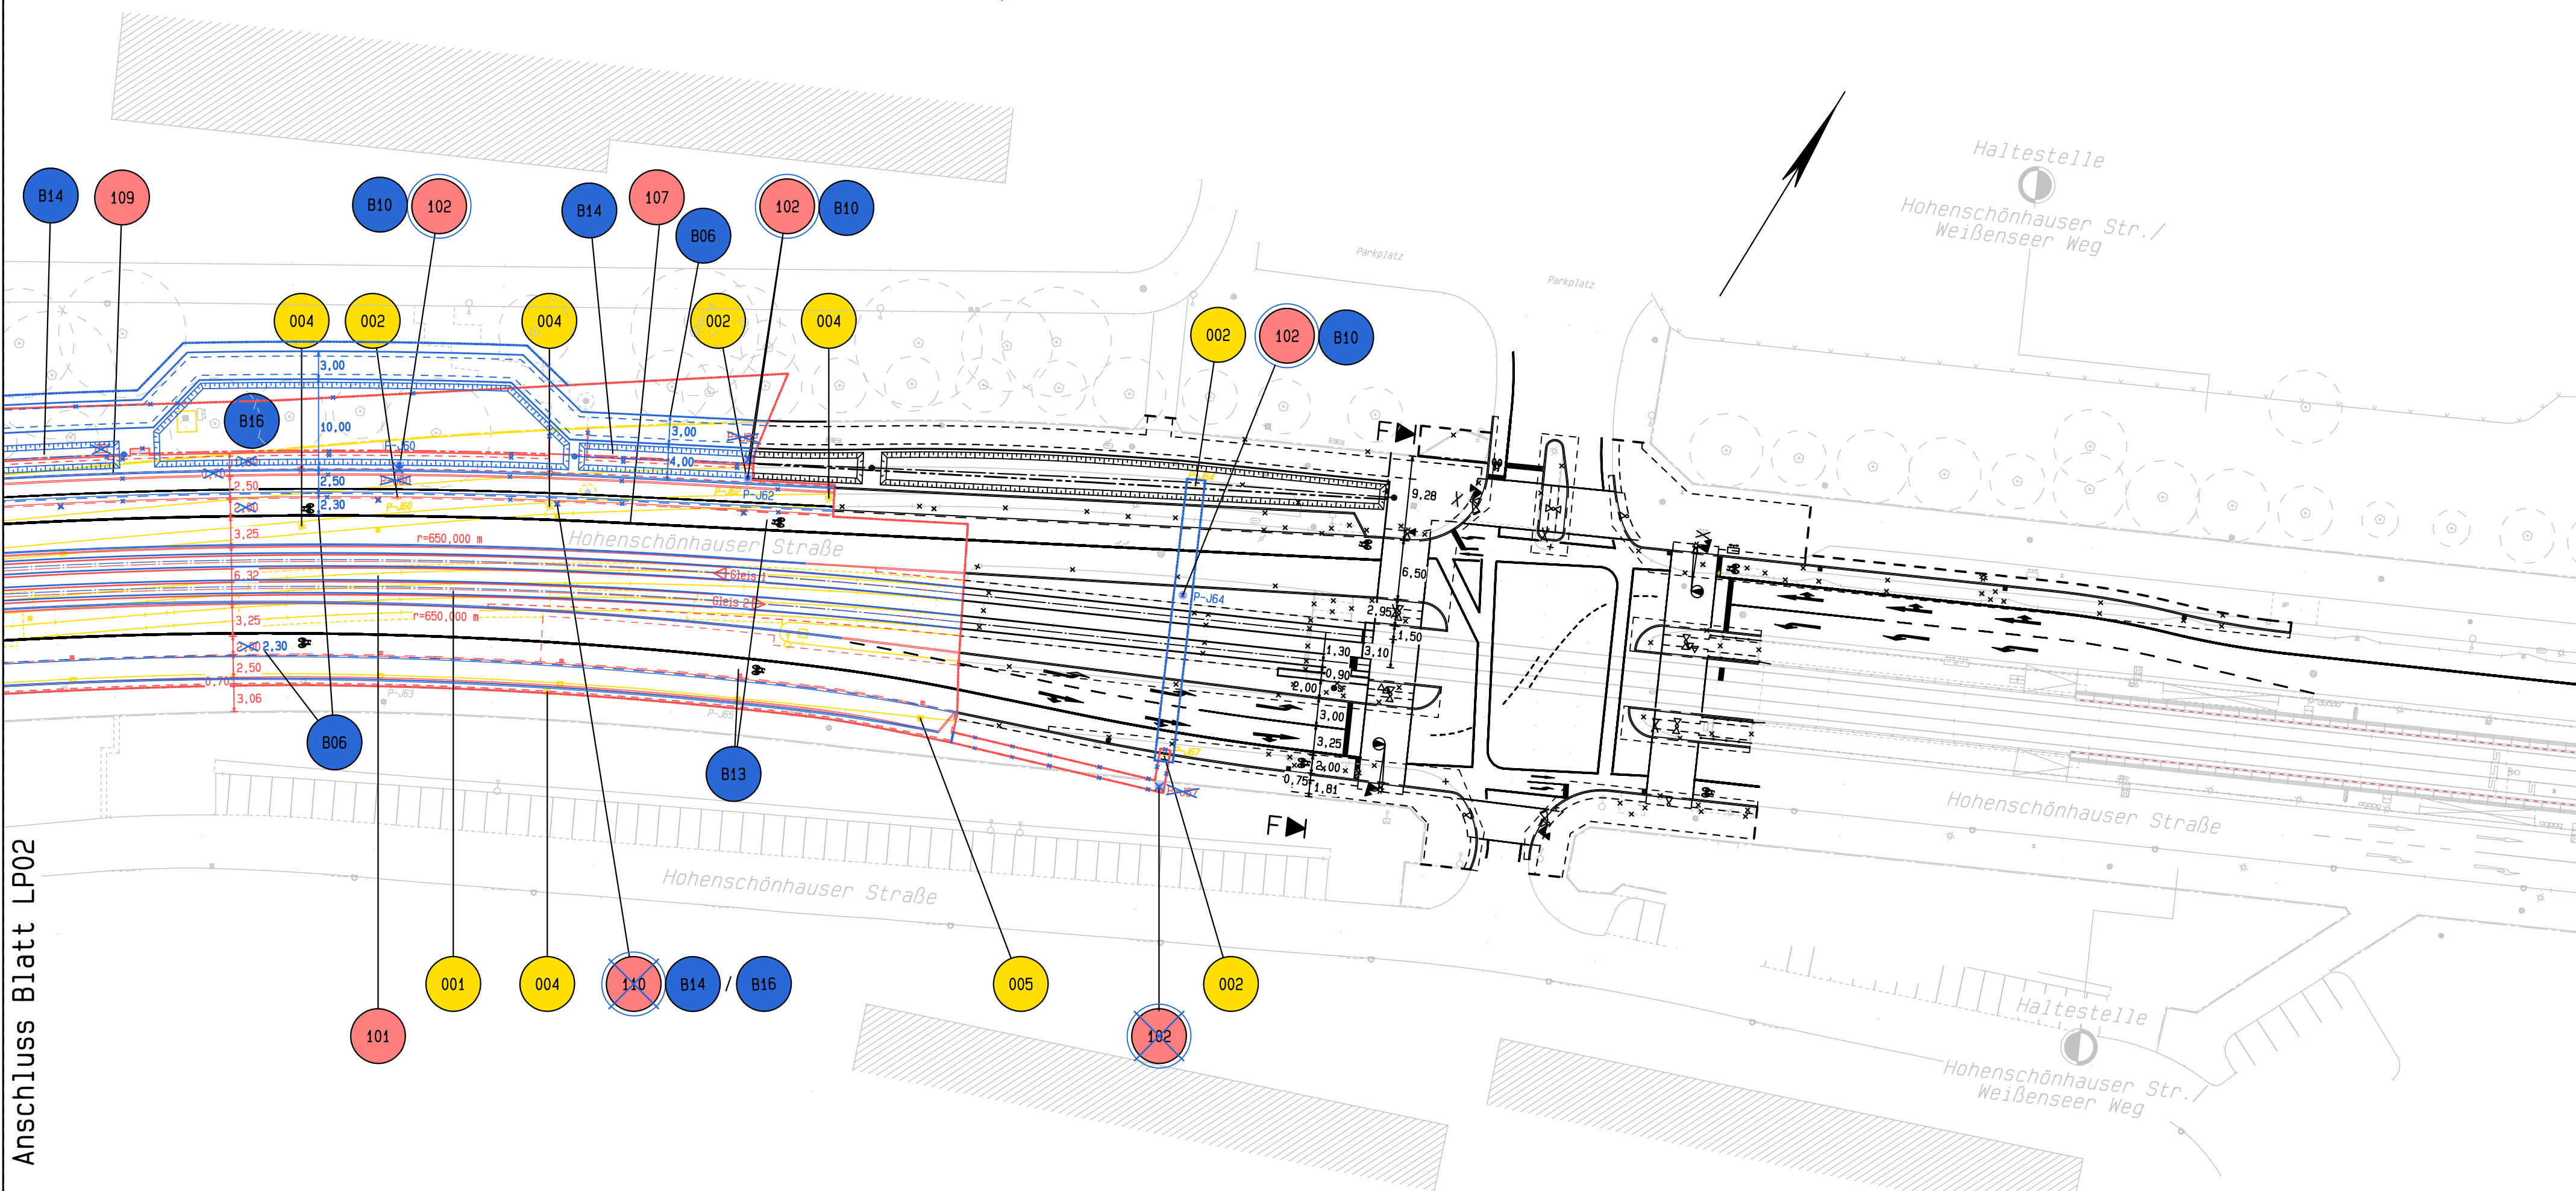


Anschluss Blatt LP02

| Zust | Datum      | Bearbeiter | Änderung   | Geprüft | Datum |
|------|------------|------------|--|---------|-------|
| B16  | 28.02.2023 | Bengs      | Mulde (10 cm tief) statt Straßenabläufe (Unterhalt SGA)    |         |       |
| B14  | 28.02.2023 | Bengs      | Mulden-Rigolen-System statt Straßenabläufe (Unterhalt BWB) |         |       |
| B13  | 19.01.2022 | Bengs      | Verbreiterung Radfahrstreifen von 2,00m auf 2,30m          |         |       |
| B10  | 11.03.2024 | Bengs      | Korrektur Fahrleitungsmaste (FL), Ergänzung FL-Mast-Nr.    |         |       |
| B06  | 09.09.2022 | Bengs      | Korrektur bzw. Ergänzung Maßketten                         |         |       |

Ort  
**Berlin Pankow - Lichtenberg**

Bauteil  
**Oderbruchstraße / Hohenschönhauser Straße**  
von Landsberger Allee bis Weißenseer Weg

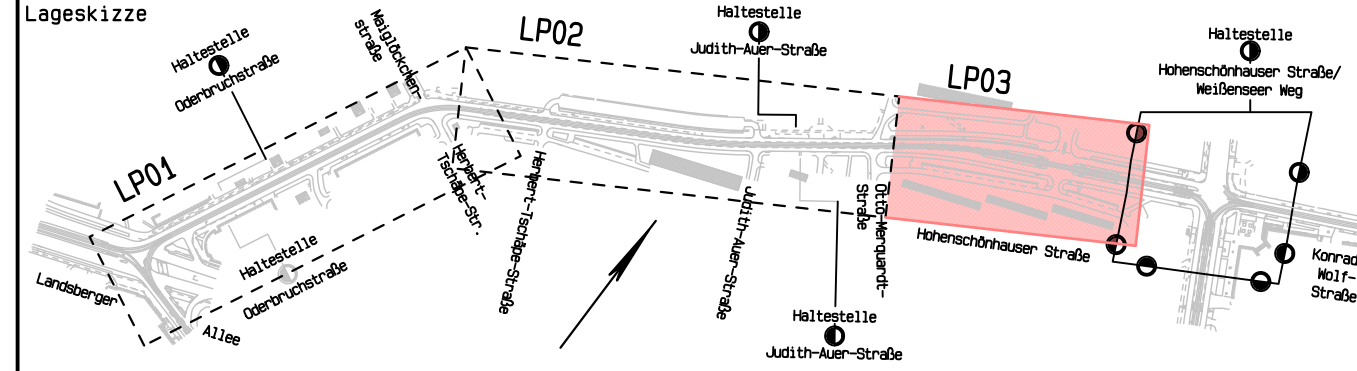

SGT-Plan  
Invalidenstraße 34  
10115 Berlin  
Tel.: 030 - 55 60 85 40 Fax: 030 - 25 74 43 17

Bearbeitet: Feb 2021  
Name: Fahrwerk

Gezeichnet: Feb 2021  
Name: Bengs

**Planfeststellung**

**Lageplan**

**BVG**  
BERLINER VERKEHRSBETRIEBE (BVG)  
Bereich Infrastruktur  
Infrastrukturmanagement  
Omnibus & Straßenbahn

Unterlage: 05.1  
Plan-Nr.: 3A  
Maßstab: 1 : 500

Bauherr/Antragsteller:  
Berlin,  
Betriebsleiter:

Planfeststellungsbehörde:

Berlin,  
Anhörungsbehörde:

Die Unterlage hat vom \_\_\_\_2\_\_\_\_  
bis zum \_\_\_\_2\_\_\_\_ öffentlich  
ausgelegt.

Berlin, \_\_\_\_2\_\_\_\_

Berlin, \_\_\_\_2\_\_\_\_