


Zust	Datum	Bearbeiter	Änderung	Geprüft	Datum
	28.02.2023	Bengs	Mulde (10 cm tief) statt Straßenabläufe (Unterhalt SGA)		
	28.02.2023	Bengs	Mulden-Rigolen-System statt Straßenabläufe (Unterhalt BMB)		
	19.01.2022	Bengs	Verbreiterung Radfahrstreifen von 2,00m auf 2,30m		
	11.03.2024	Bengs	Korrektur Fahrleitungsmaste (FL), Ergänzung FL-Mast-Nr.		

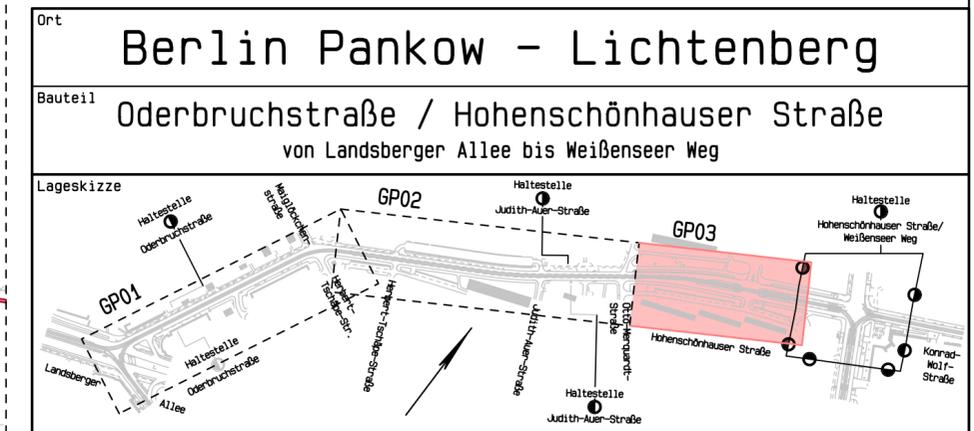

SGT-Plan
 Invalidenstraße 34
 10115 Berlin
 Tel.: 030 - 55 60 85 40 Fax: 030 - 25 74 43 17

Bearbeitet: Feb 2021
 Name: Fahrwerk

Gezeichnet: Feb 2021
 Name: Bengs

Planfeststellung	Lageplan zum Grunderwerb
BVG BERLINER VERKEHRSBETRIEBE (BVG) Bereich Infrastruktur Infrastrukturmanagement Omnibus & Straßenbahn	Unterlage: 08.1 Plan-Nr.: 3A Maßstab: 1 : 500

Bauherr/Antragsteller:
 Berlin,
 Betriebsleiter:

Berlin,
 Anhörungsbehörde:
 Die Unterlage hat vom ____2____
 bis zum ____2____ öffentlich
 ausgelegen.

Berlin, ____2____

Berlin, ____202____

Meßstrecke 100m