


Legende Topografie

- | | | | |
|--|---|--|--|
| | Randbefassung Fahrbahn [Bordstein A1, Granit] | | oberirdischer Verteilerkasten |
| | Randbefassung Fahrbahn [Bordstein A5, Granit] | | Sitzbank |
| | Randbefassung Fahrbahn, Parkhafen, Baumscheibe [Bordstein B6, Granit] | | Poller |
| | Randbefassung Grünfläche, Pflanzbeet [Tiefbord 10x25x100, Beton] | | Straßenablauf |
| | Befestigungsgrenze ohne Randbefassung | | Baum |
| | Bauliche Baugrenze ohne Randbefassung | | Verkehrszeichenmast |
| | Lichtmast | | Fahrbahnmarkierung (Nur nachrichtlich übernommen! Es gilt die Anordnung der zuständigen Straßenverkehrsbehörde!) |
| | Parkscheinautomat | | Bordauftritt |
| | | | Lichtsignalanlage |

Legende Schleppkurvenprüfung

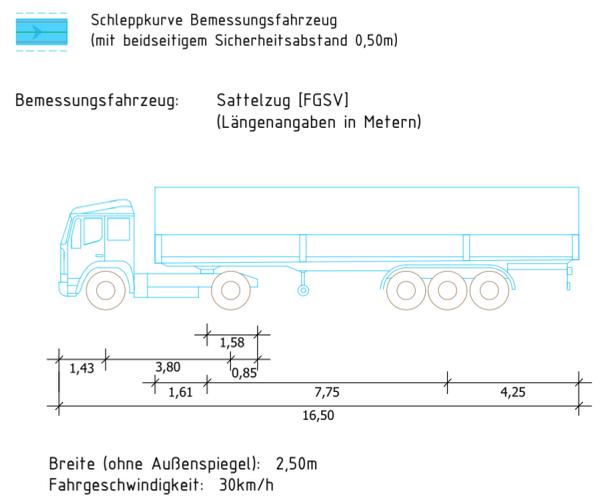


Legende allgemein

- Planung Straßenbau [LK Argus]
 - Planung Aufzug [artus]
- Lagesystem: Soldner
 Höhensystem: DHHN 92

Plangrundlagen

- Bestandsvermessung U-Bahnhof Weinmeisterstraße (Bhf.-Nr.: 1829) [Atrigon Vermessungsbüro Sauder - Schröder GbR; Pasewalker Straße 73, 13127 Berlin]; Stand 04 / 2017.
- Plangenehmigung Planung Neubau Aufzug (Auzug aus Datei): "20190923_U8_W_EP002_bA_Straße.pdf.dwg", [artus GmbH Architekturbüro für urbanes Bauen und Sanieren; Chausseestr. 103, 10115 Berlin]; Stand 23.09.2019.

Index	Änderung	Datum	Name	Freigabe
Betriebsleiter		Planfeststellungsbehörde		Zg.-Nr. PG201
				Prüfingenieur
Datum	Unterschrift	Datum	Unterschrift	Unterschrift
Freigabevermerke - BVG Projektleitung		Freigabevermerke - Planer		
Einverstanden		Zur Ausführung freigegeben	Übereinstimmung mit der Ausführungsplanung geprüft	Übereinstimmung mit der Ausführungsplanung geprüft
Datum	Projektlgt.	Datum	Projektlgt.	Datum
		Datum	Objektplaner	Datum
			Datum	Tragwerksplaner
Bauherr				
		zur Info		
LK Argus Schicklerstraße 5-7 • D-10179 Berlin Tel.: (030) 322 95 25 30 • Fax: (030) 322 95 25 55 Berlin@LK-argus.de • www.LK-argus.de		Die Übereinstimmung der Zeichnung mit der Ausführung wird bestätigt Für den Auftragnehmer (örtl. Bauüberw.)		
Datum: 24.09.2019		Unterschrift		
		Für den Auftragnehmer (Baufirma)		
		Datum		
		Unterschrift		

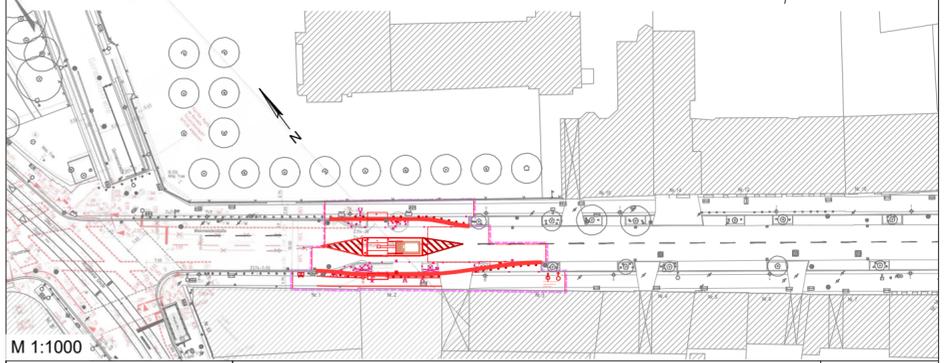

PG201	Projekt U-Bahnhof Weinmeisterstraße barrierefreier Ausbau (bA)			
Dateiname: LKA_528_S18_03-EP_LSA-Plan-Rotplan.dwg				
Maßstab: 1:250; 1:1000				
Blattgröße: 970x490 mm	Bauteil Einbau Aufzug Straßenbaumaßnahmen			
Projekt-Nr.: A27136-20(bA), A27136-10	- Entwurfsplanung, Lageplan SK-Prüfung Sattelzug -			
Bauwerksnr.: 415-02	Bauwerksnr.: D32, D33, D34	Techn. Platz: WUT-LU-BHF	Örtlichkeit: Weinmeisterstraße	Linie U8 Strecke MD