

Index	Änderung	Datum	Name	Freigabe
Betriebsleiter		Planfeststellungsbehörde		Zg.-Nr. <b>PG202</b>
				Prüfingenieur
Datum	Unterschrift	Datum	Unterschrift	Datum

Freigabevermerke - BVG Projektleitung		Freigabevermerke - Planer	
Einverstanden	Zur Ausführung freigegeben	Übereinstimmung mit der Ausführungsplanung geprüft	Übereinstimmung mit der Ausführungsplanung geprüft
Datum	Projektlgt.	Datum	Objektplaner
		Datum	Tragwerksplaner

**Bauherr**


zur Info

**LK Argus**  
 Schicklerstraße 5-7 • D-10179 Berlin  
 Tel.: (030) 322 95 25 30 • Fax: (030) 322 95 25 55  
 Berlin@LK-argus.de • www.LK-argus.de

Die Übereinstimmung der Zeichnung mit der Ausführung wird bestätigt  
 Für den Auftragnehmer (örtl. Bauüberg.)

Für den Auftragnehmer (Baufirma)

Datum: 24.09.2019      Unterschrift

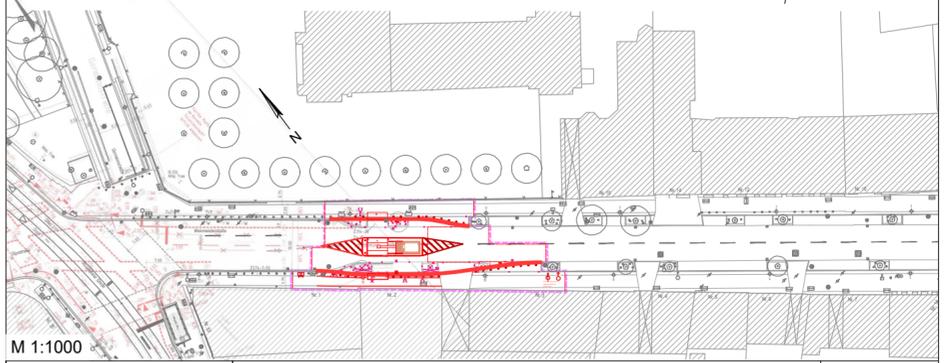

### Legende Topografie

	Randbefassung Fahrbahn [Bordstein A1, Granit]		oberirdischer Verteilerkasten
	Randbefassung Fahrbahn [Bordstein A5, Granit]		Sitzbank
	Randbefassung Fahrbahn, Parkhafen, Baumscheibe [Bordstein B6, Granit]		Poller
	Randbefassung Grünfläche, Pflanzbeet [Tiefbord 10x25x100, Beton]		Straßenablauf
	Befestigungsgrenze ohne Randbefassung		Baum
	Bauliche Baugrenze ohne Randbefassung		Verkehrszeichenmast
	Lichtmast		Fahrbahnmarkierung (Nur nachrichtlich übernehmen! Es gilt die Anordnung der zuständigen Straßenverkehrsbehörde!)
	Parkscheinautomat		Bordauftritt
			Lichtsignalanlage

### Legende Schleppkurvenprüfung

Schleppkurve Bemessungsfahrzeug (mit beidseitigem Sicherheitsabstand 0,50m)

Bemessungsfahrzeug: Reise-, Linienbus 15,00 (FGSV) (Längenangaben in Metern)

Breite (ohne Außenspiegel): 2,50m  
 Fahrgeschwindigkeit: 30km/h

### Legende allgemein

	Planung Straßenbau [LK Argus]
	Planung Aufzug [artus]

Lagesystem: Soldner  
 Höhensystem: DHHN 92

### Plangrundlagen

- Bestandsvermessung U-Bahnhof Weinmeisterstraße (Bhf.-Nr.: 1829) [Atrigon Vermessungsbüro Sauder - Schröder GbR; Pasewalker Straße 73, 13127 Berlin]; Stand 04 / 2017.
- Plangenehmigung Planung Neubau Aufzug (Auzug aus Datei): "20190923\_U8\_W\_EP002\_bA\_Straße.pdf.dwg", [artus GmbH Architekturbüro für urbanes Bauen und Sanieren; Chausseestr. 103, 10115 Berlin]; Stand 23.09.2019.

PG202	Projekt <b>U-Bahnhof Weinmeisterstraße barrierefreier Ausbau (bA)</b>			
Dateiname: LKA_578_S18_03-EP_LSA-Plan-Rotplan.dwg				
Maßstab: 1:250; 1:1000				
Blattgröße: 970x490 mm	Bauteil <b>Einbau Aufzug Straßenbaumaßnahmen - Entwurfsplanung, Lageplan SK-Prüfung Bus-15m -</b>			
Projekt-Nr.: A27136-20(bA), A27136-10				
Bauwerksb.: 415-02	Bauwerksnr.: D32, D33, D34	Techn. Platz: WUT-LU-BHF	Örtlichkeit: Weinmeisterstraße	Linie U8 Strecke MD