

- LEGENDE**
- 96,0 Streckenkilometer
  - Bestand
    - Laubbaum / Nadelbaum
    - Rückbau / Fällung Bäume u ≤ 80cm
    - Fällung Bäume mit u ≥ 80cm
  - Planung
    - Trägerbohwand
    - Trägerbohwand mit Kabelkanal
    - Kabelkanal
    - Signalkonsole
  - BVG Grundstücksgrenze
  - Wasserschutzzonen
  - Bauwerksnummer
  - Ingenieurbauwerke Dritter  
zuständig bei Senatsverwaltung  
für Umwelt, Verkehr und Klimaschutz.  
Abteilung Tiefbau
- Bestandsleitungen**
- Strom Stromleitung
  - Alliander Alliander
  - Colt Colt
  - IDTZ IDTZ
  - Vodafone Vodafone
  - Telekom Telekom
  - Gas Gasleitung
  - TW Trinkwasserleitung
  - MWL Mischwasserleitung
  - RW Regenwasserleitung
  - SW Schmutzwasserleitung
  - ADL Druckleitung
  - Versatel Versatel


**Hinweis:**  
Das Architekturbüro Die Brücke ist nicht Verfasser dieser Planung. Es wurden ausschließlich nur Ergänzungen / Änderungen in Blau (Aufzug) eingetragen.

Quelle: Geoportal Berlin / ALKIS Berlin  
Wiedergabe mit Genehmigung der  
Senatsverwaltung für Stadtentwicklung und  
Wohnen

Betriebsleiter <b>Alexander Seefeldt</b> Digital unterschrieben von Alexander Seefeldt Datum: 2022.02.22 09:10:45 +01'00'	Planfeststellungsbehörde <b>Festgestellt</b> Senatsverwaltung für Umwelt, Mobilität, Verbraucher- und Klimaschutz Berlin, den 04.02.2022 Im Auftrag [Signature]	Zg.-Nr. MC_GP112a Prüfingenieur [Signature]
Datum Unterschrift	Datum Unterschrift	Datum Unterschrift

Freigabevermerke - BVG Projektleitung Einverstanden	Zur Ausführung freigegeben	Freigabevermerke - Planer Übereinstimmung mit der Ausführungsplanung geprüft	Übereinstimmung mit der Ausführungsplanung geprüft
Datum Projektlg. Datum	Datum Projektlg. Datum	Datum Objektplaner Datum	Datum Tragwerksplaner Datum

Bauherr <b>BVG</b> BERLINER VERKEHRSBETRIEBE (BVG) Anstalt des öffentlichen Rechts Bereich Infrastruktur Bautechnische Anlagen	Für die Richtigkeit der Planungsunterlagen verantwortlich: Auftragnehmer / Planverfasser <b>ARCADIS</b> Arcadis Germany GmbH, EURREF-Campus 10, 10829 Berlin T 030 78750500	Die Übereinstimmung der Zeichnung mit der Ausführung wird bestätigt Für den Auftraggeber (ort. Baubewachung)
Berlin, Februar 2020, gez. B.Lubosch	Datum Unterschrift	Datum Unterschrift

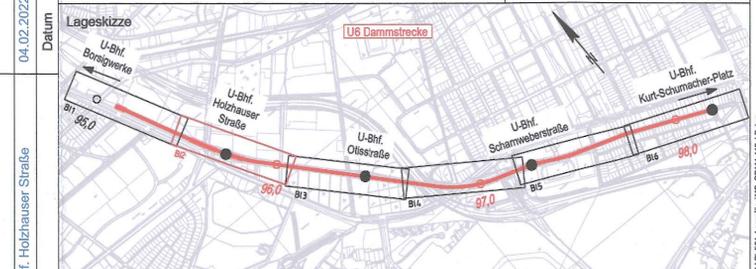

Zg.-Nr. MC_GP112a	Planungsphase Genehmigungsplanung	VA
Dateiname MC_GP111-116_LP	Projekt U6 Sch-Bk Dammstrecke Ertüchtigung des Gleisunterbaus	
Maßstab 1:500	Bauteil Lageplan km 95,500 - 96,100	
Blattgröße 1500x297	Projekt-Nr. A27368	
Bauwerksb. 312-03 bis 314-01	Bauwerksnr. C517 - C518	Techn. Platz: Örtlichkeit:
		Linie U 8 Strecke MC

Dieses U-Bahn-Plan ist eine vorläufige Darstellung des Entwurfs und ist verbindlich, unverändert und unverändert, nach der weiteren Entwicklung der Planung, die die Verantwortung für die Ausführung der Bauarbeiten überträgt. Die Verantwortung für die Ausführung der Bauarbeiten überträgt die Senatsverwaltung für Stadtentwicklung und Wohnen.

V:\Projekte\B117\20203\_BVG\_U6\_Sch-Bk\_Dammstrecke\U6\_Sch-Bk\_Dammstrecke\_Lageplan\_MC\_GP111-116\_LP.dwg