

- LEGENDE**
- 96,0 Streckenkilometer
  - ⊙ Bestand Laubbaum / Nadelbaum
  - ⊙ Rückbau / Fällung Bäume u ≤ 80cm
  - ⊙ Fällung Bäume mit u ≥ 80cm
  - Planung
  - Trägerbohwand
  - Trägerbohwand mit Kabelkanal
  - Kabelkanal
  - Signalkonsole
  - BVG Grundstücksgrenze
  - Wasserschutzzone
  - Nr. Bauwerksnummer
  - Ingenieurbauwerke Dritter zuständig bei Senatsverwaltung für Umwelt, Verkehr und Klimaschutz. Abteilung Tiefbau
- Bestandsleitungen**
- Strom
  - Allander
  - Colt
  - IDTZ
  - Vodafone
  - T-Com
  - Gas
  - TW
  - MWL
  - RW
  - SW
  - ADL
  - Versatel

Quelle: Geoportal Berlin / ALKIS Berlin  
Wiedergabe mit Genehmigung der Senatsverwaltung für Stadtentwicklung und Wohnen


Koordinatensystem: Soldner Netz 88  
DHHN 92

Maßstab: 1:100mm

<b>Betriebsleiter</b>  Der Betriebsleiter U-Bahn  Datum: <i>13.02.2020</i> Unterschrift: <i>Basin</i>	<b>Planfeststellungsbehörde</b> Senatsverwaltung für Umwelt, Mobilität, Verbraucher- und Klimaschutz Berlin, den... Im Auftrag <i>Wass</i> Datum: <i>13.02.2020</i> Unterschrift: <i>Wass</i>	Zg.-Nr. MC_GP113 Prüfingenieur Datum: <i>13.02.2020</i> Unterschrift: <i>Wass</i>
---	---	--

<b>Freigabevermerke - BVG Projektleitung</b> Einverstanden Datum: <i>24.3.2020</i> Projektleiter: <i>GF B.23</i>	Zur Ausführung freigegeben	<b>Freigabevermerke - Planer</b> Übereinstimmung mit der Ausführungsplanung geprüft Datum: <i>24.3.2020</i> Objektplaner: <i>GF B.23</i>	Übereinstimmung mit der Ausführungsplanung geprüft Datum: <i>24.3.2020</i> Tragwerksplaner: <i>GF B.23</i>
---	----------------------------	---	--

<b>Bauherr</b> BERLINER VERKEHRSBETRIEBE (BVG) Anstalt des öffentlichen Rechts Bereich Infrastruktur Bautechnische Anlagen	<b>ARCADIS</b> Arcadis Germany GmbH, EUREF-Campus 10, 10829 Berlin T 030 78786900	Für die Richtigkeit der Planungsunterlagen verantwortlich: Auftragnehmer / Planverfasser	Die Übereinstimmung der Zeichnung mit der Ausführung wird bestätigt Für den Auftraggeber (drit. Bauüberwachung)
Berlin, Februar 2020, Sez. B. Lubosch		Datum	Unterschrift

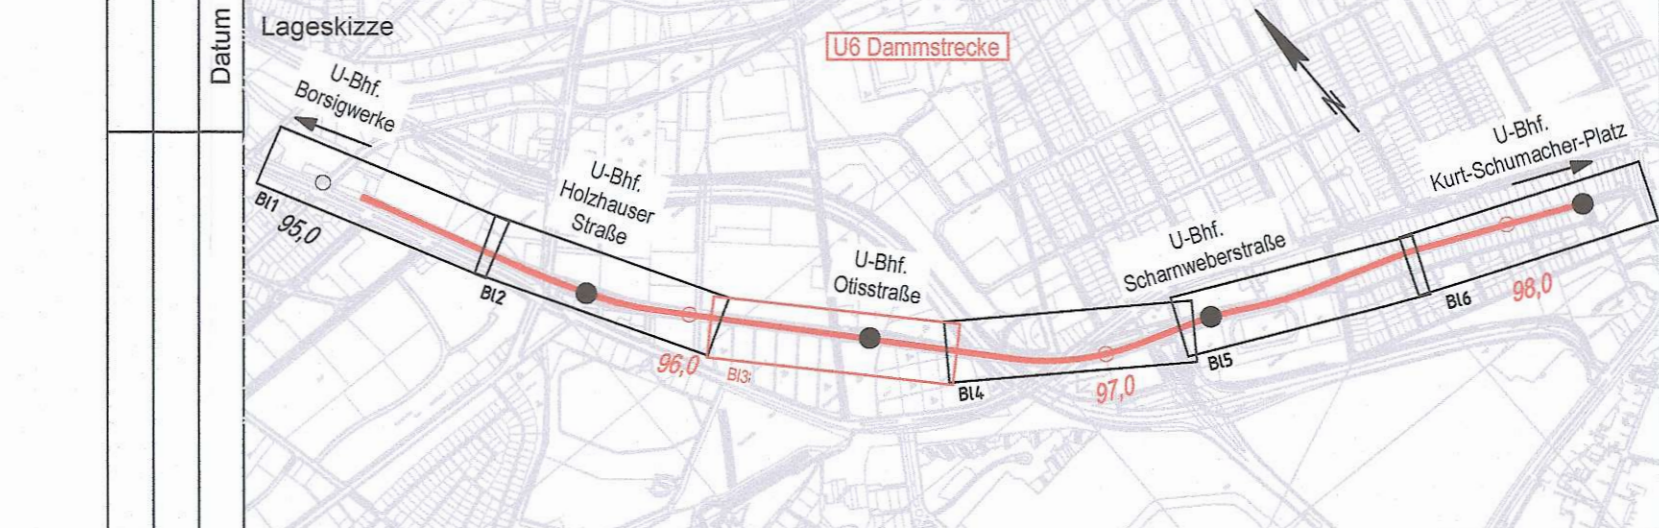

Zg.-Nr. MC_GP113	Planungsphase: Genehmigungsplanung	VA
Dateiname: MC_GP111-116_LP	Projekt: U6 Sch-Bk Dammschleife	Ertüchtigung des Gleisunterbaus
Maßstab: 1:500	Bauteil: Lageplan	km 96,100 - 96,650
Blattgröße: 1500x297	Bauwerksnr.: C518 - C519	Techn. Platz:
Projekt-Nr.: A27368	Ortlichkeit: Linie U 6	Strecke MC