

- LEGENDE**
- Streckenkilometer
 - 96,0
 - Bestand
 - Laubbaum / Nadelbaum
 - Rückbau
 - Planung
 - Trägerbohwand
 - Trägerbohwand mit Kabelkanal
 - Kabelkanal
 - Signalkonsole
 - BVG Grundstücksgrenze
 - Wasserschutzzonen
 - Ingenieurbauberke Dritter
 - zuständigkeit bei Senatsverwaltung für Umwelt, Verkehr und Klimaschutz, Abteilung Tiefbau
- Bestandsleitungen**
- Strom Stromleitung
 - Alliander Alliander
 - Cott Cott
 - IDTZ IDTZ
 - Vodafone Vodafone
 - T-Com Telekom
 - Gas Gasleitung
 - TW Trinkwasserleitung
 - MWL Mischwasserleitung
 - RW Regenwasserleitung
 - SW Schmutzwasserleitung
 - ADL Druckleitung
 - Versatel Versatel

<p>Entwässerungsabschnitt 7: Dammstrecke Entwässerung über großflächige Versickerung auf der gesamten Dammfläche.</p>	<p>Entwässerungsabschnitt 8: Brücke Entwässerung über Quer- und Längsgefälle zur Brückenmitte (Mittelpfeiler Achse 2) und Zuführung zu einem Regenwasserkanal.</p>	<p>Entwässerungsabschnitt 9: Dammstrecke einschließlich U-Bahnhof Otisstraße Entwässerung über großflächige Versickerung auf der gesamten Dammfläche. Ableitung von anfallenden Niederschlägen auf den Bahnsteigdächern in Regenwasserkanal.</p>	<p>Entwässerungsabschnitt 10: Brücke Entwässerung über Quer- und Längsgefälle zu beiden Brückenenden und Führung zu einem Schlammfang.</p>
--	---	---	---

Quelle: Geoportal Berlin / ALKIS Berlin
Wiedergabe mit Genehmigung der Senatsverwaltung für Stadtentwicklung und Wohnen

Koordinatensystem: Söldner Netz 88
Höhensystem: DHHN 92

Maßstab: 1:500

Blattgröße: 1640x297

Projekt-Nr.: A27368

Bauwerksnr.: C518 - C519

Techn. Platz: -

Ortlichkeit: -

Linie U 8

Strecke MC

Betriebsleiter Der Betriebsleiter U-Bahn <i>Bosch</i> Datum: 24.3.2020	Planfeststellungsbehörde Senatsverwaltung für Umwelt, Mobilität, Verbraucher- und Klimaschutz Berlin, den 20.07.2020 Im Auftrag <i>Ward</i> Datum: 20.07.2020	Zg.-Nr. MC_GP403 Prüfingenieur Datum: - Unterschrift: -	Datum: - Unterschrift: -
--	--	--	-----------------------------

Freigabevermerke - BVG Projektleitung Einverstanden <i>Bosch</i> Datum: 24.3.2020	Zur Ausführung freigegeben Datum: 24.3.2020	Freigabevermerke - Planer Übereinstimmung mit der Ausführungsplanung geprüft Datum: -	Übereinstimmung mit der Ausführungsplanung geprüft Datum: -
--	--	---	--

Bauherr

BVG BERLINER VERKEHRSBETRIEBE (BVG)
Anstalt des öffentlichen Rechts
Bereich Infrastruktur
Bautechnische Anlagen


Für die Richtigkeit der Planungsunterlagen verantwortlich:
Auftragnehmer / Planverfasser

ARCADIS
Arcadis Germany GmbH, EUREF-Campus 10, 10829 Berlin
T 030 76758900
Berlin, Februar 2020, 992, B. Lubosch

Die Übereinstimmung der Zeichnung mit der Ausführung wird bestätigt
Für den Auftraggeber (ort. Bauüberwachung)

Für den Auftragnehmer (Baufirma)

Datum: -
Unterschrift: -

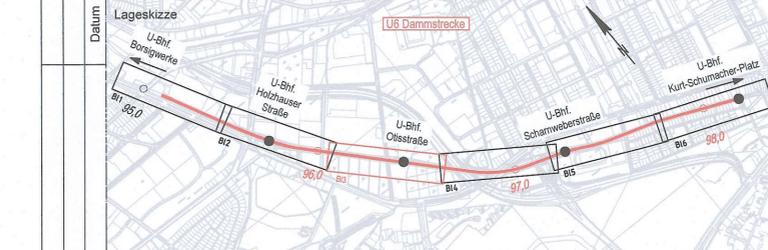

Zg.-Nr. MC_GP403	Planungsphase: Genehmigungsplanung	VA	
Dateiname: MC_GP401-406_EW-EZ	Projekt: U6 Sch-Bk Dammstrecke Ertüchtigung des Gleisunterbaus		
Maßstab: 1:500	Bauteil: Lageplan Entwässerung Endzustand km 96,170 - 96,750		
Blattgröße: 1640x297	Projekt-Nr.: A27368		
Bauwerksnr.: 314-02 bis 314-06	Bauwerksnr.: C518 - C519	Techn. Platz: -	Ortlichkeit: -