

LEGENDE


- 96,0 Streckenkilometer
- Vermessung Bestand
- Katastergrenzen
- BVG Grundstücksgrenze

Bestandsleitungen


- Strom Stromleitung
- Alliander Alliander
- Colt Colt
- IDTZ IDTZ
- Vodafone Vodafone
- Versatel Versatel
- T-Com Telekom
- TW Trinkwasserleitung
- MWL Mischwasserleitung
- RW Regenwasserleitung
- SW Schmutzwasserleitung
- ADL Druckleitung
- Gas Gasleitung

| | | | |
|--|--------------------------|--|-----------------|
| Betriebsleiter | Planfeststellungsbehörde | Zg.-Nr. | MC_GP104 |
| | | Prüfingenieur | |
| Datum | Unterschrift | Datum | Unterschrift |
| Freigabevermerke - BVG Projektleitung Einverstanden | | Freigabevermerke - Planer Übereinstimmung mit der Ausführungsplanung geprüft | |
| Datum | Projektlfg. | Datum | Projektlfg. |
| | | Datum | Objektplaner |
| | | Datum | Tragwerksplaner |

| | | |
|---|--|--|
| Bauherr BVG BERLINER VERKEHRSBETRIEBE (BVG) Anstalt des öffentlichen Rechts Bereich Infrastruktur Bautechnische Anlagen | | |
| Für die Richtigkeit der Planungsunterlagen verantwortlich: Auftragnehmer / Planverfasser Arcadis Germany GmbH, EUREF-Campus 10, 10829 Berlin T 030 767589900 | | Die Übereinstimmung der Zeichnung mit der Ausführung wird bestätigt Für den Auftraggeber (ont. Bauüberwachung) |
| Berlin, Februar 2020, gez. B.Lubosch | | Für den Auftragnehmer (Baufirma) Datum Unterschrift |

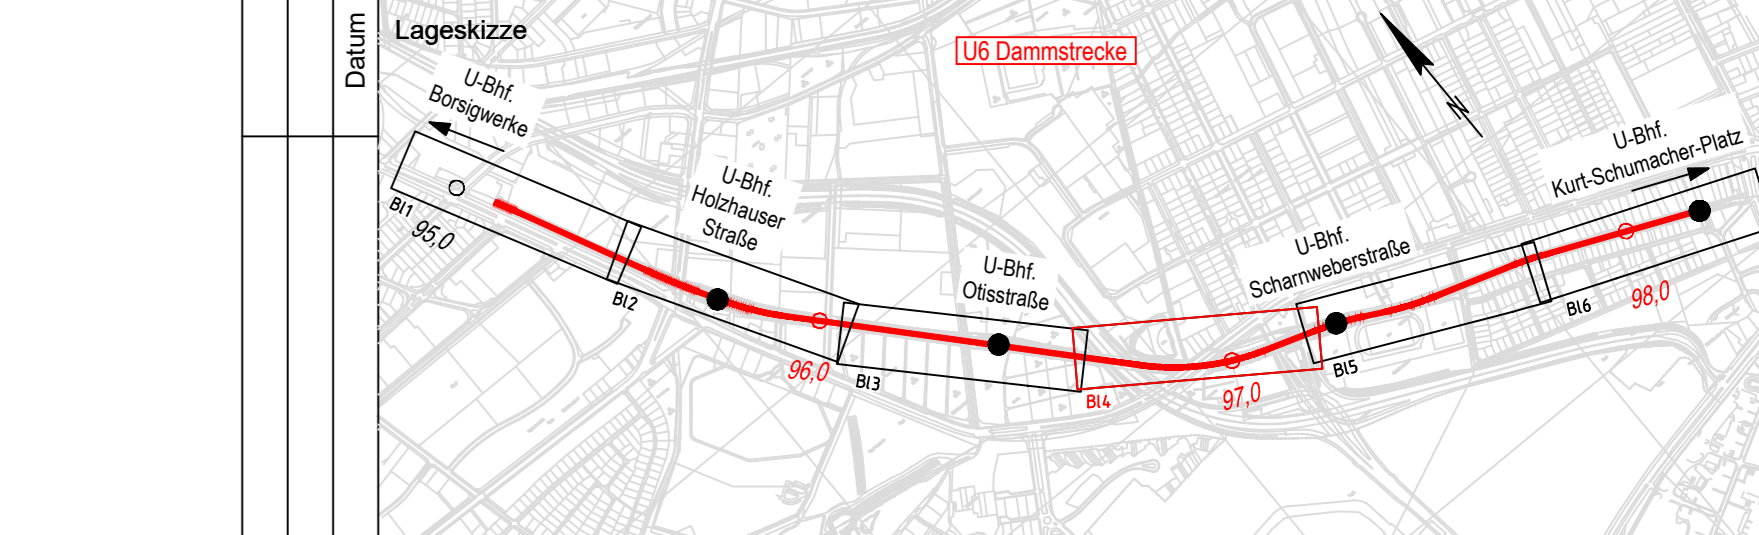

| | | | | |
|------------|-------------------|---------------|---|-------------------------|
| Zg.-Nr. | MC_GP104 | Planungsphase | Genehmigungsplanung | VA |
| Dateiname | MC_GP101-106_LP-B | Projekt | U6 Sch-Bk Dammschleife Ertüchtigung des Gleisunterbaus | |
| Maßstab | 1:500 | Bauteil | Lageplan Bestand km 96.650 - 97.200 | |
| Blattgröße | 1500x297 | Projekt-Nr. | A27368 | |
| Bauwerksb. | 314-06 bis 315-03 | Bauwerksnr. | C519 - C520 | Techn. Platz: |
| | | Techn. Platz: | Örtlichkeit: | Linie U 6 Strecke MC |

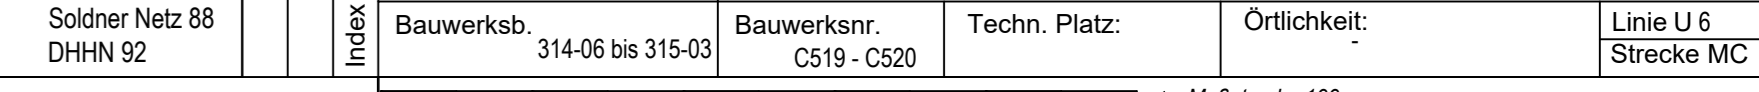

Dieser U-Plan darf ohne vorherige Genehmigung des Erklären nicht
 genutzt werden, als für das, was auf dem Plan selbst angegeben ist.

V:\U-Plan\BIB17\0083_BVG_U6_GD04\H44\Plan03_Berlin GP101-106_Berlin