

LEGENDE

- Streckenkilometer
- ⊕ Bestand Laubbaum / Nadelbaum
- ⊕ Rückbau / Fällung Bäume u ≤ 80cm
- ⊕ Fällung Bäume mit u ≥ 80cm
- Planung
- Trägerbohwand
- Trägerbohwand mit Kabelkanal
- Kabelkanal
- Signalkonsole
- BVG Grundstücksgrenze
- - - Wasserschutzzone
- (Nr.) Bauwerksnummer
- Ingenieurbauwerke Dritter zuständig bei Senatsverwaltung für Umwelt, Verkehr und Klimaschutz, Abteilung Tiefbau

Bestandsleitungen

- Strom
- Alliander
- Colt
- IDTZ
- Vodafone
- T-Com
- Gas
- Telekom
- Gasleitung
- TW
- MWL
- RW
- SW
- ADL
- Versatel
- Stromleitung
- Alliander
- Colt
- IDTZ
- Vodafone
- Telekom
- Gasleitung
- Trinkwasserleitung
- Mischwasserleitung
- Regenwasserleitung
- Schmutzwasserleitung
- Druckleitung
- Versatel

Quelle: Geoportal Berlin / ALKIS Berlin
Wiedergabe mit Genehmigung der Senatsverwaltung für Stadtentwicklung und Wohnen

Koordinatensystem: Soldner Netz 88
Höhensystem: DHNN 92

Betriebsleiter		Planfeststellungsbehörde		Zg.-Nr. MC_GP112	
				Prüfingenieur	
Datum	Unterschrift	Datum	Unterschrift	Datum	Unterschrift
Freigabevermerke - BVG Projektleitung Einverstanden		Freigabevermerke - Planer Zur Ausführung freigegeben		Übereinstimmung mit der Ausführungsplanung geprüft	
Datum	Projektlg.	Datum	Projektlg.	Datum	Tragwerksplaner

Bauherr **BERLINER VERKEHRSBETRIEBE (BVG)**
Anstalt des öffentlichen Rechts
Bereich Infrastruktur
Bautechnische Anlagen

Für die Richtigkeit der Planungsunterlagen verantwortlich:
Auftragnehmer / Planverfasser

ARCADIS
Arcadis Germany GmbH, EUR-REF-Campus 10, 10829 Berlin
T 030 767589900


Berlin, Februar 2020, gez. B.Lubosch

Die Übereinstimmung der Zeichnung mit der Ausführung wird bestätigt
Für den Auftraggeber (ont. Bauüberwachung)

Für den Auftragnehmer (Baufirma)

Datum

Unterschrift

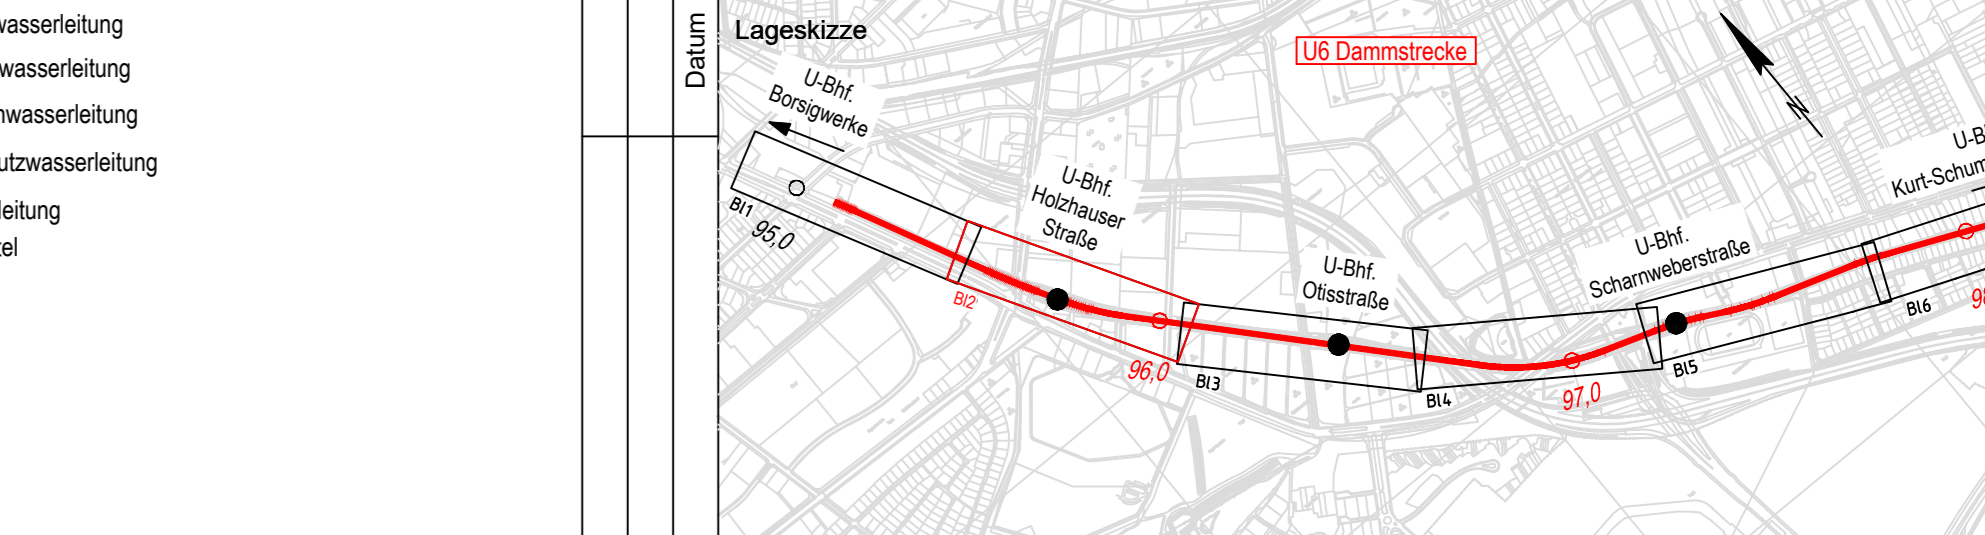

Zg.-Nr. MC_GP112	Planungsphase	Genehmigungsplanung	VA
Dateiname MC_GP111-116_LP	Projekt	U6 Sch-Bk Dammstrecke Ertüchtigung des Gleisunterbaus	
Maßstab 1:500	Bauteil	Lageplan km 95.500 - 96.100	
Blattgröße 1500x297	Projekt-Nr. A27368		
Bauwerksb. 312-03 bis 314-01	Bauwerksnr. C517 - C518	Techn. Platz:	Örtlichkeit:
			Linie U 6 Strecke MC

Dieser Umlegungsplan darf ohne vorherige Genehmigung des Erstellenden nicht weitergegeben werden. Die Weitergabe ist nur für den Zweck, für den er erstellt wurde, zulässig. Die Haftung für die Richtigkeit der Angaben ist auf dem Plan selbst ausgewiesen.

V:\DC-Projekte\B0117_0083_BVG_U6_Sch-Bk_Dammstrecke\U6_Sch-Bk_Dammstrecke_LP111-116_LP.dwg