


Grundriss Verteilerhalle, M 1 : 100

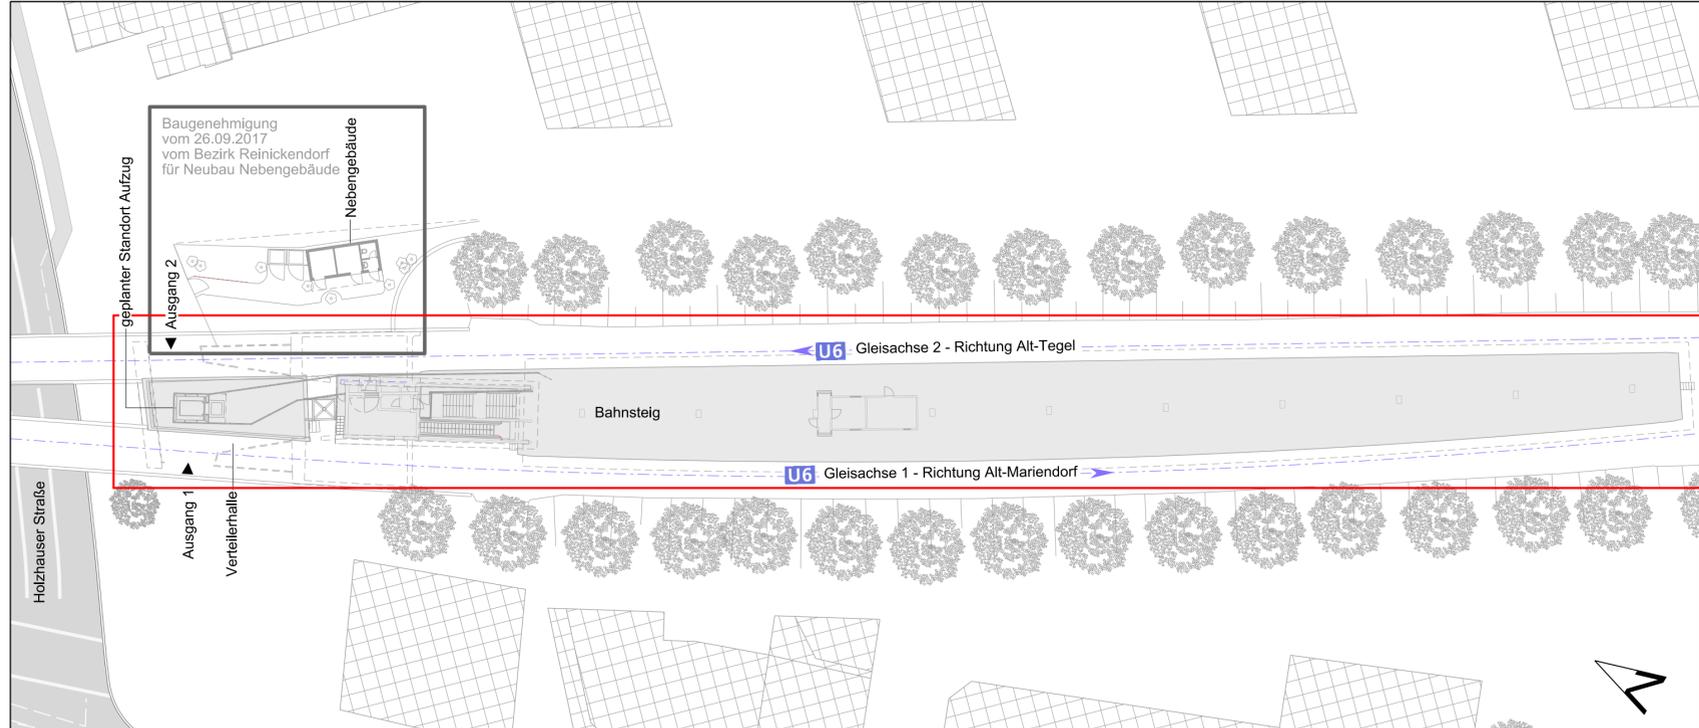

Lageplan, M 1 : 400

Fassade und Außenwände	
Wände	Putz ausbessern, reinigen, Graffiti-schutz-anstrich aufbringen, Brückenpfeiler zwischen Gleisbrücken mit Blechabdeckung ausstatten
Türen	Maßnahmen im Zuge des barrierefreien Ausbaus
Fenster	Profile überarbeiten, Anschlußdichtungen erneuern, malerhmäßig behandeln einsch. Korrosionsschutz, Antiscratching-folie aufbringen (Schaufenster)
Vordächer	ausbessern, malerhmäßig behandeln, Abdichtung und Blechabdeckung erneuern, Entwässerung erneuern
Beleuchtung	erneuern gem. Angabe Fachabteilung BVG

R 300 Vorraum	
Fußboden	Zementestrich, staubbindender Anstrich RAL 7023 betongrau
Wände	bis unter Rohdecke führen Putz ausbessern Dispersionsfarbe RAL 9001 cremeweiß
Decke	Rabitzdecke abbrechen abgehängte Decke aus imprägnierten Zementbauplatten mit Revisionsklappe Dispersionsfarbe RAL 9001 cremeweiß
Türen	Ausbau Tür, Einbau T30 Tür

R 301 HA Elektro	
Fußboden	Bodenbelag Linoleum D = 4 mm, R9, schwer entflammbar erneuern
Wände	bis unter Rohdecke führen Putz ausbessern Dispersionsfarbe RAL 9010 reinweiß
Decke	Rabitzdecke abbrechen abgehängte Decke aus imprägnierten Zementbauplatten mit Revisionsklappe Dispersionsfarbe RAL 9010 reinweiß
Türen	Ausbau Tür, Einbau T30 Tür
Heizung	Direktheizung CON 10 - CON 20
Brandschutz	Feuerlöscher, akustische Signalgeber

Verteilerhalle	
Fußboden	Maßnahme im Zuge des barrierefreien Ausbaus
Wände	Maßnahme im Zuge des barrierefreien Ausbaus
Decke	Maßnahme im Zuge des barrierefreien Ausbaus
Türen	Maßnahme im Zuge des barrierefreien Ausbaus
Fenster	Profile überarbeiten, Anschlußdichtungen erneuern, malerhmäßig behandeln einsch. Korrosionsschutz

R 302 HA Wasser	
Fußboden	Zementestrich, staubbindender Anstrich RAL 7023 betongrau
Wände	bis unter Rohdecke führen Dispersionsfarbe RAL 9001 cremeweiß
Decke	Rabitzdecke abbrechen abgehängte Decke aus imprägnierten Zementbauplatten mit Revisionsklappe Dispersionsfarbe RAL 9001 cremeweiß
Türen	Ausbau Tür, Einbau T30 Tür
Heizung	Direktheizung CON 10 - CON 20
Brandschutz	Feuerlöscher, akustische Signalgeber

R 303 Kombi-WC	
Fußboden	Fußbodenfliesen und Sockelfliesen, unglasiertes Feinsteinzeug
Wände	bis unter Rohdecke führen glasierte Steingutfliesen
Decke	Rabitzdecke abbrechen abgehängte Decke aus imprägnierten Zementbauplatten mit Revisionsklappe Dispersionsfarbe RAL 9010 reinweiß
Türen	Ausbau Tür, Einbau Stahlblechtür
Heizung	Direktheizung CON 10 - CON 20
Brandschutz	Feuerlöscher, akustische Signalgeber

R 305, R 306, Maßnahmen erfolgen im Zuge des R 310, R 311 barrierefreien Ausbaus

LEGENDE			
Ausweisung der Maßnahmen des Projekts U-Bahnhof Holzhauser Straße - Grundrissanordnung		Bestand	
Ausweisung der Maßnahmen des Projekts U-Bahnhof Holzhauser Straße - barrierefreier Ausbau		Rückbau	
		Neubau	
		temporär	

Diese Planung beruht auf Grundlage des Vermessungsunterlagen des Büros intermetric GmbH vom 12.2014 sowie von Bestandsplänen der BVG, Plannr. C 517-002 vom 01.12.58, C 517-004 vom 18.11.58, C 517-017, C 517-029, C 517-041 vom 19.02.63, C 517-042 vom 27.02.63, C 517-043 vom 17.04.58, C 517-076, C 517-104, der DXF-Stadtkarte von Berlin sowie teilweise örtlichem Aufmaß vom 20.10.2014, Architekturbüro Die Brücke und vom 24.10.2014, Planungsbüro Dipl.-Ing. R. Köster. Alle Maße sind am Bau verbindlich und eigenständig zu prüfen. Abweichungen sind den Architekten rechtzeitig mitzuteilen! Dieser Plan gilt vorbehaltlich den behördlichen Prüfungen, fachtechnischer Erfordernis und der statischen Berechnung bzw. den gültigen Ausführungsplänen der Tragwerksplanung.

Index	Änderung	Datum	Name
-	Erstellt aus Bauplanungsunterlage (BPU) GI vom 12.02.2019	07.06.2019	Lunau

Betriebsleiter	Planfeststellungsbehörde	Zg.-Nr.	Hh_GP307
		Prüfingenieur	


Freigabevermerke - BVG Projektleitung		Freigabevermerke - Planer	
Einverstanden	Zur Ausführung freigegeben	Übereinstimmung mit der Ausführungsplanung geprüft	Übereinstimmung mit der Ausführungsplanung geprüft
Datum	Projektlg. Datum	Datum	Projektlg. Datum
		Objektplaner	Tragwerksplaner

Bauherr **BERLINER VERKEHRSBETRIEBE (BVG)**
 Anstalt des öffentlichen Rechts
 Bereich Fahrwege
 Bautechnische Anlagen U - Bahn

Für die Richtigkeit der Planungsunterlagen verantwortlich:
 Auftragnehmer / Planverfasser **Die Brücke** | Dipl.-Ing. Georg Gaisner & Dipl.-Ing. Janine Washington
 Architekten und Ingenieure
 Heynstr. 20, 13187 Berlin • Tel: 030 / 499 8758 0 • Mail: info@diebruecke.befin

Die Übereinstimmung der Zeichnung mit der Ausführung wird bestätigt
 Für den Auftraggeber

Für den Auftragnehmer

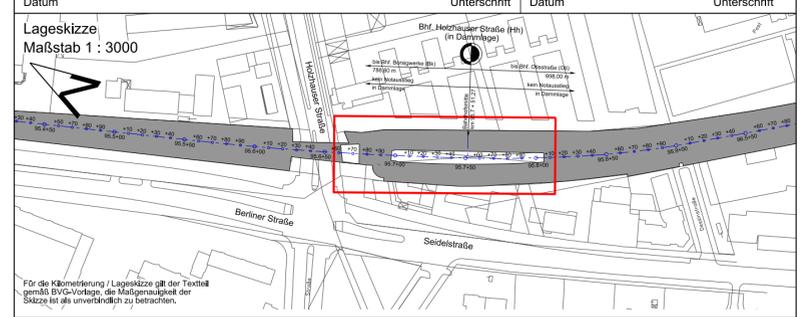

Zg.-Nr.: Hh_GP307	Planungsphase Genehmigungsplanung	OP
Dateiname Hh_GP307_190607_Straßenebene.dwg	Projekt U-Bahnhof Holzhauser Straße Grundrissanordnung	
Maßstab: 1 : 100	Bauteil Grundriss Straßenebene Maßnahmenbeschreibungen Lageplan	
Blattgröße: 420 x 900		
Projekt-Nr.: A27350		
Bauwerksb.: 313-03	Bauwerksnr. C517	Techn. Platz
		Örtlichkeit Bahnhof Holzhauser Straße (Hh)
		Linie U6
		Strecke MC

LEGENDE			
OK Oberkante	Gleisachse	Rufsäule Aufzug	Feuerlöscher
UK Unterkante	Lichttraumprofil	Entwerter	Barrierefrei
FF Fertigfußboden	Achse Kilometrierung	Fahrscheinautomat	Einstiegsklappe Boden
OKFF Oberkante Fertigfußboden	Höhenordinate über NN	Notrufsäule	Information
RD Rohdecke	SO Schienenoberkante	Notsignalschalter	Papierkorb
UZ Unterzug	Plakatvitrine (CLP), beleuchtet	Kamera	Telefon
AD Abgehängte Decke	Plakatvitrine, unbeleuchtet	Lautsprecher	Bahnhofsuhr
LH Lichte Höhe Fertigmaß	Standvitrine, beleuchtet	Signal	taktils Leitsystem
LH / RD LH von OKFF - UKRD	Standvitrine, unbeleuchtet	Zugzielanzeiger	Drängelgänder
LH / AD LH von OKFF - UKAD	Großflächenwerbung GF	Feuerlöschbox	Fotofix - Automat
GK Gipskartonänderwand	Bahnhofsname	BOS-Dose für Feuerwehr	Geldautomat
Brh OKFF bis OK Fensterbank	Bahnhofsname	Entnahme / Einspeisung Feuerwehr	historische Bank
VSG Verbandsicherheitsglas	Bahnhofsname	Spiegel	Drahtgitter-Sitzbank + Bahnofsname
FE Fußbodeneinlauf	Bahnhofsname	Hallepunkt	
FL Fliesen	Bahnhofsname	Monitor, ZSA	
FS Fahrradständer	Bahnhofsname		
AP Arbeitsplatte	Bahnhofsname		
DU Dusche	Bahnhofsname		
SP Spüle	Bahnhofsname		
Ft Fahrtreppe	Bahnhofsname		
Sgb Streugutbehälter	Bahnhofsname		
SF Streckenfernsprecher	Bahnhofsname		
WA Warenautomat	Bahnhofsname		
HWS Hinweisschild	Bahnhofsname		