

Dieser Umlageplan darf ohne vorherige Genehmigung des Erstellers nicht veröffentlicht, vervielfältigt oder geändert, noch für ein anderes Bauvorhaben genutzt werden, als für das, das auf dem Planprüfbericht ausgewiesen ist.



LEGENDE

- Bestand**
- Vorhaben / Bahndamm
 - Untersuchungsraum zu Schutzgütern Boden, Wasser, Tiere
- Schutzgebiete**
- Landschaftsschutzgebiet
 - Naturdenkmal "Düne Wedding"
- Biotypen (Umweltatlas)**
- | Flächen | Linien | Symbole | |
|--|---|--|---|
| | | ● | Fließgewässer |
| | | | Standgewässer |
| | | ■ | Gewässerbegleitende Röhrichte |
| | | | Rohbodenstandorte |
| | | ● | Ruderalfluren |
| | | | Feucht- und Frischgrünland, Zier- und Tritrasen |
| | | ■ | Trocken- und Magerrasen |
| | | | Grünlandbrachen und Staudenfluren |
| | | ● | Zwergstrauchheiden |
| | | ● | Gebüsche, Baumreihen und Baumgruppen |
| | | | Wälder und Forsten |
| | | | Grün- und Freiflächen |
| | | | Haus- und Kleingärten |
| | | | Wohn- und Mischbebauung |
| | | ■ | Gewerbe- und Dienstleistungsflächen |
| | | | Verkehrsflächen |
| | | ● | Sonstiges |
| | | | Biotyp nicht erfasst |
| | | | unversiegelte Wege und Straßen |

Tiere (Brutvogelkartierung "Natur und Text")

| | Brutvögel | lat. Bezeichnung |
|-----|------------------|--------------------------------------|
| A | Amsel | <i>Turdus merula</i> |
| Ba | Bachstelze | <i>Motacilla alba</i> |
| Bm | Blaumeise | <i>Parus caeruleus</i> |
| Bs | Buntspecht | <i>Dendrocopos major</i> |
| E | Elster | <i>Pica pica</i> |
| Ei | Eichelhäher | <i>Garrulus glandarius</i> |
| Fe | Feldsperling | <i>Passer montanus</i> |
| Gb | Gartenbaumläufer | <i>Certhia brachydactyla</i> |
| Gf | Grünfink | <i>Carduelis chloris</i> |
| Gi | Girlitz | <i>Serinus serinus</i> |
| Gr | Gartenrotschwanz | <i>Phoenicurus phoenicurus</i> |
| H | Haussperling | <i>Passer domesticus</i> |
| Hr | Hausrotschwanz | <i>Phoenicurus ochruros</i> |
| K | Kohlmeise | <i>Parus major</i> |
| Kb | Kernbeißer | <i>Coccothraustes coccothraustes</i> |
| Kg | Klappergrasmücke | <i>Sylvia curruca</i> |
| Mg | Mönchsgrasmücke | <i>Sylvia atricapilla</i> |
| N | Nachtigall | <i>Luscinia megarhynchos</i> |
| Nk | Nebelkrähe | <i>Corvus cornix</i> |
| R | Rotkehlchen | <i>Eritacus rubecula</i> |
| Rt | Ringeltaube | <i>Columba palumbus</i> |
| S | Star | <i>Sturnus vulgaris</i> |
| Sti | Stieglitz | <i>Carduelis carduelis</i> |
| Sto | Stockente | <i>Anas platyrhynchos</i> |
| Zi | Zilpzalp | <i>Phylloscopus collybita</i> |

Quelle: Geoportal Berlin
Wiedergabe mit Genehmigung der
Senatsverwaltung für Stadtentwicklung und
Wohnen

- Planung**
- Zufahrten / Rampen
 - Baueinrichtungsfläche

| | | | |
|----------------|--------------------------|---------------|--------------|
| Betriebsleiter | Planfeststellungsbehörde | Zg.-Nr. | MC_GP453 |
| | | Prüfingenieur | |
| Datum | Unterschrift | Datum | Unterschrift |


| | | | |
|---------------------------------------|----------------------------|--|--|
| Freigabevermerke - BVG Projektleitung | Freigabevermerke - Planer | Übereinstimmung mit der Ausführungsplanung geprüft | Übereinstimmung mit der Ausführungsplanung geprüft |
| Einverstanden | Zur Ausführung freigegeben | | |
| Datum | Projektltg. | Datum | Projektltg. |

Bauherr

BERLINER VERKEHRSBETRIEBE (BVG)

Anstalt des öffentlichen Rechts
Bereich Infrastruktur
Bautechnische Anlagen

| | | | |
|---|--|---|--------------|
| Für die Richtigkeit der Planungsunterlagen verantwortlich: Auftragnehmer / Planverfasser | | Die Übereinstimmung der Zeichnung mit der Ausführung wird bestätigt Für den Auftraggeber (örtl. Bauüberwachung) | |
| | | Für den Auftragnehmer (Baufirma) | |
| Berlin, Februar 2020 gez. K. Schwake | | Datum | Unterschrift |

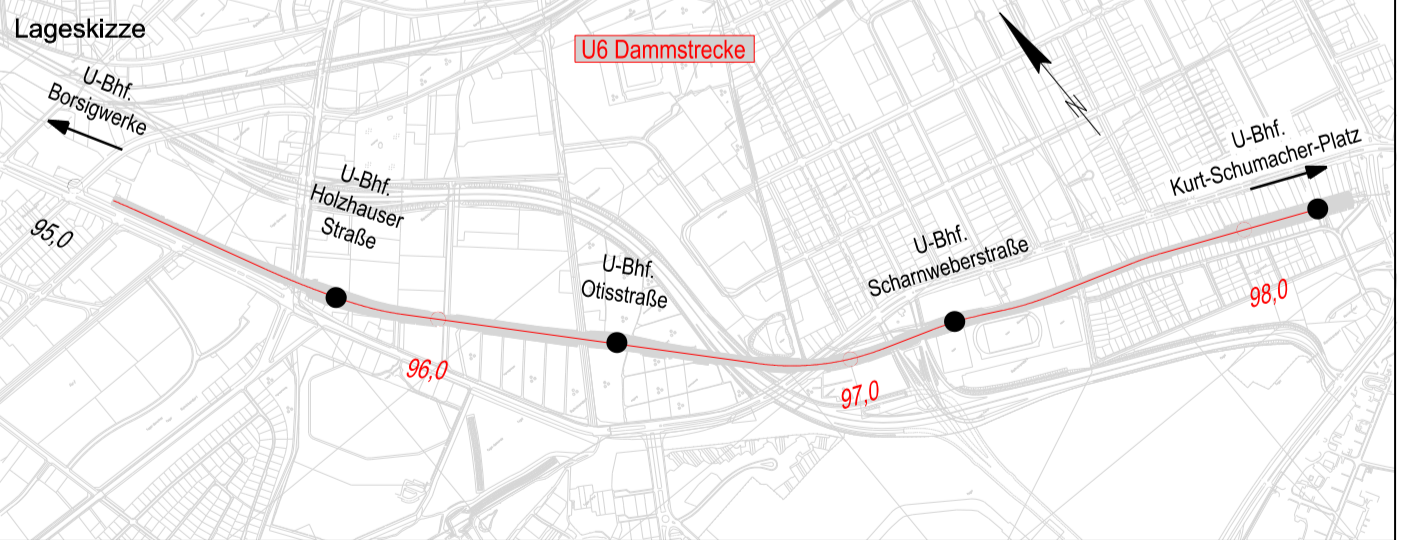

| | | | | | |
|------------|--------------|---------------|--|-------------------------|----|
| Zg.-Nr. | MC_GP453 | Planungsphase | Genehmigungsplanung | | VA |
| Dateiname | MC_GP453_UVP | Projekt | U6 Sch-Bk Dammschleife Ertüchtigung des Gleisunterbaus | | |
| Maßstab | 1 : 10.000 | Bauteil | UVP-Bericht Schutzgebiete, Biotypenkartierung und Tiere | | |
| Blattgröße | 773 x 420 | Projekt-Nr. | A27368 | | |
| Bauwerksb. | Bauwerksnr. | Techn. Platz: | Örtlichkeit: | Linie U 6 Strecke MC | |