

**LEGENDE**

	Bestand
	Neubau
	Abbruch/Rückbau
	Instandhaltungsfläche BVG
	Instandhaltungsfläche Tiefbauamt

- GRUNDLAGEN**
- Längsschnitt und Draufsicht Schalterhallen: Bestandsplan vom 07.03.2013 (Aufsteller: HEWA BAUCONZEPTgesellschaft mbH)
  - Querschnitt, Längsschnitt, Draufsicht Straße und Bahnsteig: Bestandsvermessung von GI-CONSULT GmbH, Stand 09/2016

**ZUGEHÖRIGE ZEICHNUNGEN**

ST_PG001	Einbau Aufzug, Lageplan Standortvarianten
ST_PG002	Einbau Aufzug, bA Vorzugsvariante A
ST_PG003	Einbau Aufzug, Lageplan Fremdeitungen
ST_PG004	Einbau Aufzug, Instandhaltungsplan
ST_PG005	Einbau Aufzug, bA BE-Flächenplan

- Höhensystem DHHN92  
- Koordinatensystem Soldner 88


Index	Änderung	Datum	Name

Betriebsleiter  <b>Der Betriebsleiter U-Bahn</b> <i>Berlin</i>	Planfeststellungsbehörde <b>Genehmigt</b> Berlin, den 17.01.2018 Senatsverwaltung für Umwelt, Verkehr und Klimaschutz Im Auftrag 	Zg.-Nr. <b>ST_PG004</b> Prüfingenieur
---	--	--

Freigabevermerke Einverstanden <i>28.02.2018</i> Datum	Übereinstimmung mit der Ausführungsplanung geprüft Datum	Übereinstimmung mit der Ausführungsplanung geprüft Datum	Zur Ausführung freigegeben Datum
---	---	---	-------------------------------------

Bauherr <b>BVG</b> BERLINER VERKEHRSBETRIEBE (BVG) Anstalt des öffentlichen Rechts Bereich Infrastruktur Bautechnische Anlagen		Die Übereinstimmung der Zeichnung mit der Ausführung wird bestätigt Für den AG Für den AN
---	--	---

Auftragnehmer / Planverfasser <b>GRASSL</b> BERATENDE INGENIEURE BAUWESEN Berlin, 28.02.2018	HERTZSTRASSE 20 13158 BERLIN Tel.: 030 9189900 Fax: 030 9189901 email: berlin@grassl-ing.de	Für die Richtigkeit der Planungsunterlagen verantwortlich: bearbeitet 01/2018 Balasus gezeichnet 01/2018 Mees geprüft 01/2018 Smith Datum Unterschrift
---	---	--

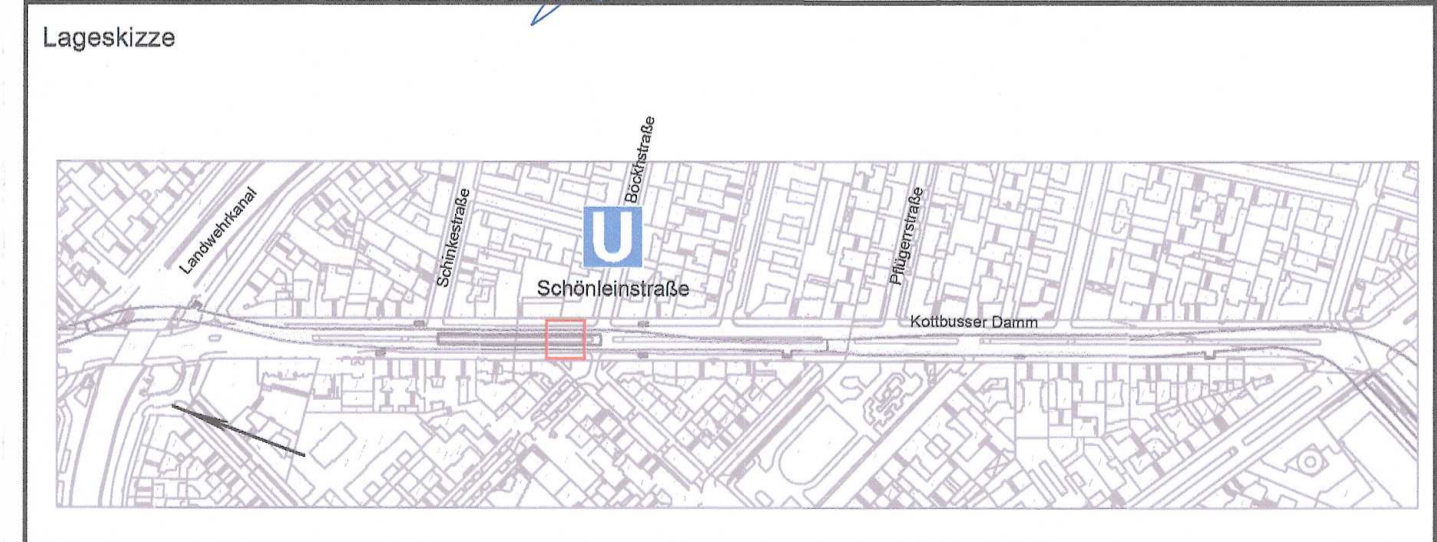

Zg.-Nr. <b>ST_PG004</b>	Planungsphase Plangenehmigung
Dateiname ST_PG004.dwg	Projekt U-Bhf. Schönleinstraße (St) Barrierefreier Ausbau (bA)
Maßstab 1:100	Bauteil Einbau Aufzug Instandhaltungsplan
Blattgröße 841x420	Projekt-Nr. A27341
Bauwerksb. 421-03	Bauwerksnr. D076-077-078 Bahnhof Schönleinstraße (St) Linie U8