


Lageplan Ausschnitt / Aufzug I / 4 / Neubau / Abbruch, M 1 : 200

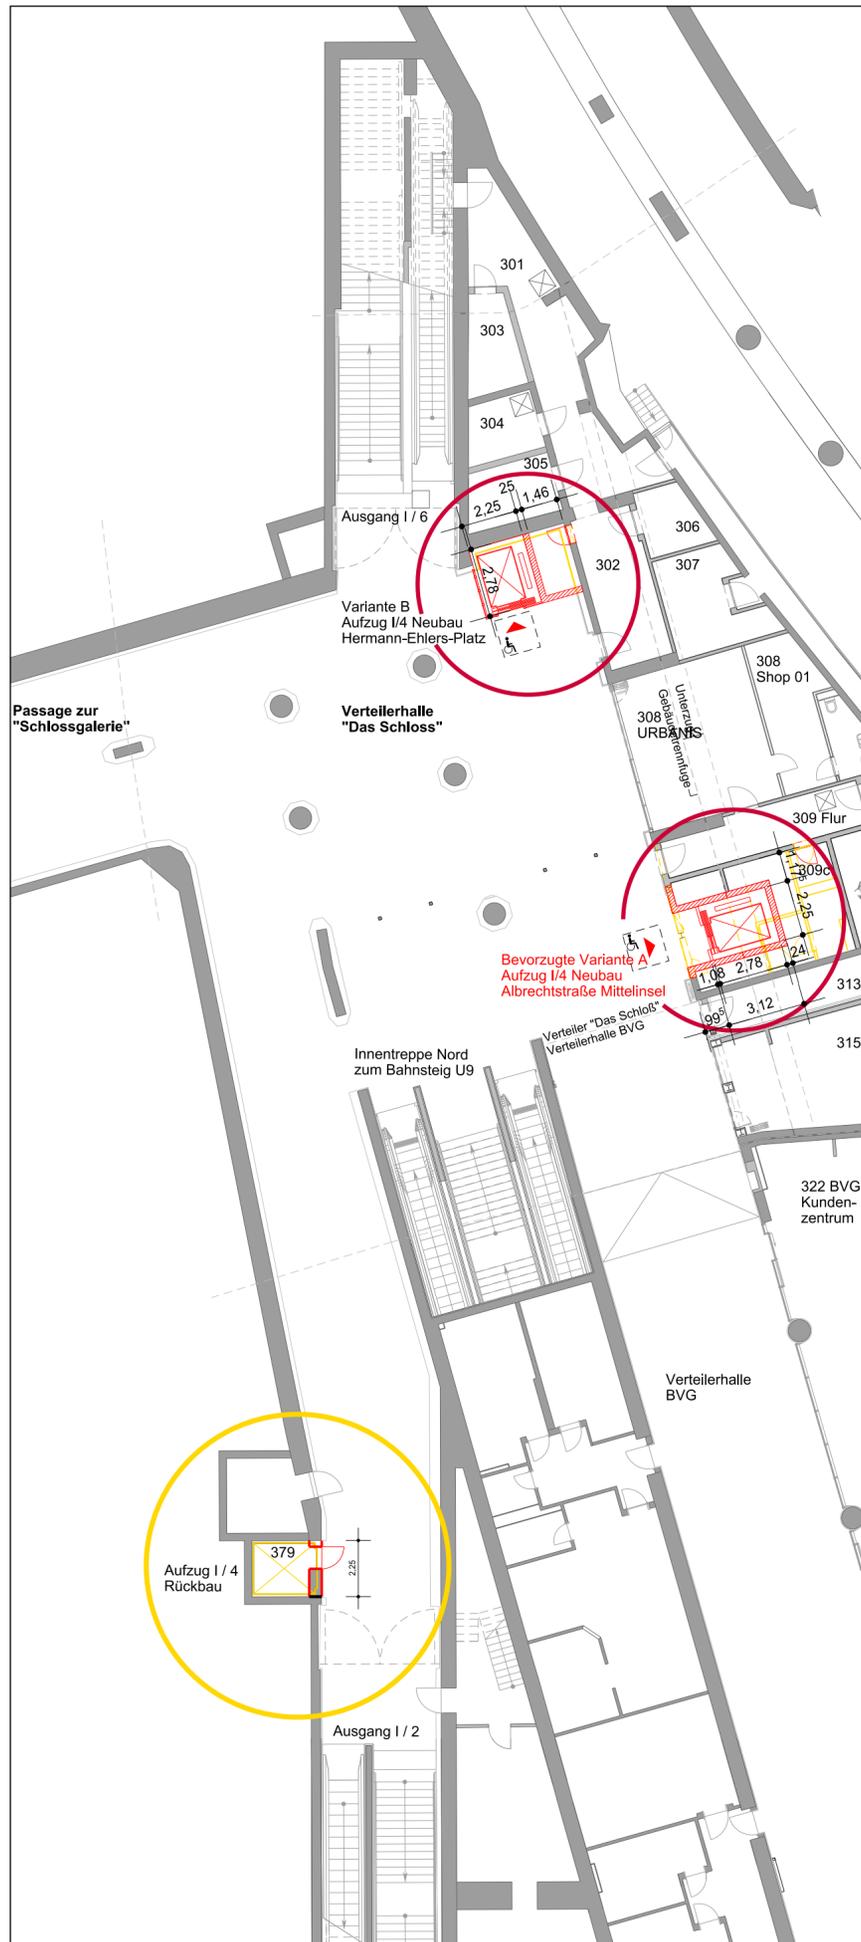

Schalterhalle / Aufzug I / 4 / Neubau / Abbruch, M 1 : 200

LEGENDE		Dieser Plan ist auf der Basis von Bestandsplänen der Bauwerksbücher F216, F217, F218, F219, G216, G217, G218 und G219 der BVG und durch örtliches Aufmaß vom 08.02.2010, 16.02.2010, 19.05.2011, 20.05.2011, 10.06.2011, 30.06.2011, 07.07.2011, 20.07.2011, 13.09.2011, 13.11.2011 und 09.01.2012 erstellt worden. Es handelt sich um circa Maße, alle Maße sind am Bau verbindlich zu prüfen, Abweichungen sind den Architekten rechtzeitig mitzuteilen!	
Neubau / Planung			
Abbruch			
Bestand			
Fahrscheinautomat	FA	Drängelgeländer	G
Feuerlöscherbox	F	Einstiegs Luke	LU
Notfall- und Info-Säule	NIS	Werbevitrine unbeleuchtet	WV unbel.
Kamera	K	Schacht	
Hinweisschild	M	Kabelschacht	
Monitor	PK	Ablauf	
Papierkorb	L	Straßenleuchte	
Lautsprecher		Gasschieber	
Tiefenerder		Unterflurhydrant	
Schaltkasten		Oberflurhydrant	
		Signalgeber	
		Kfz - Signalgeber	
		Fußgänger - Signalgeber	
		Radfahrer - Signalgeber	
		Telefonzelle	
		Verkehrsschild	
		Straßenschild	


-	Erstellt auf Grundlage Rzo,u_PG709-2	12.11.2019	Biermann
Index	Änderung	Datum	Name

Betriebsleiter	Planfeststellungsbehörde	Zg.-Nr. Rzo,u_GP709-12
09.12.2019	gez. Boiserée	Prüfingenieur
Datum	Unterschrift	Datum

Freigabevermerke	Übereinstimmung mit der Ausführungsplanung geprüft	Übereinstimmung mit der Ausführungsplanung geprüft	Zur Ausführung freigegeben
Einverstanden	09.12.2019	gez. Weber	Datum
Datum	Projektltg.	Datum	Objektplaner

Bauherr	BERLINER VERKEHRSBETRIEBE (BVG)	Die Übereinstimmung der Zeichnung mit der Ausführung wird bestätigt
	Anstalt des öffentlichen Rechts Bereich Infrastruktur Bautechnische Anlagen	Bauüberwacher für den AG
		Auftragnehmer

Für die Richtigkeit der Planungsunterlagen verantwortlich:	bearbeitet: 12.11.2019	Biermann
Auftragnehmer / Planverfasser	gezeichnet: 12.11.2019	Biermann
	geprüft: 12.11.2019	Gaisser
Datum	Unterschrift	Datum

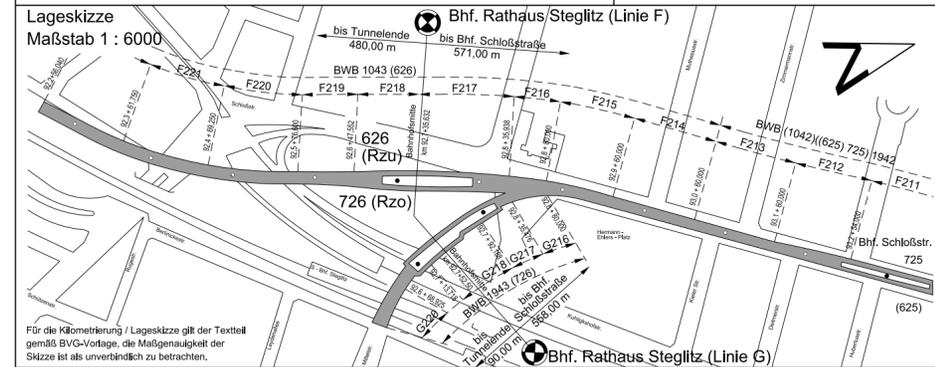

Zg.-Nr.: Rzo,u_GP709-12	Planungsphase	Plangenehmigung
Dateiname: Rzo,u_PG709-12_GR.dwg	Projekt	U-Bahnhof Rathaus Steglitz Grundinstandsetzung und barrierefreier Ausbau
Maßstab: 1 : 200	Bauteil	Aufzug I / 4 Gegenüberstellung Varianten A und B Grundrisse Straßen- und Verteilerhallenebene
Blattgröße: DIN A 2	Bauwerksnr.: F216-218 / G216-220	Bahnhof Rathaus Steglitz (Rzo,u)
Projekt-Nr. A21415		Linie: U9
Bauwerksb.: 626-02 / 726		Meßsystem: MG