


**Legende:**

- Bestand
- äußere Grenze der vorhaben-träger eigenen Grundstücke
- Flurstücks-grenze
- Flurgrenze
- Flächen, die durch das Vorhaben in Anspruch genommen werden (Vorhaben-grenze)
- Lage des Baubereiches in -Umterlage 3.2
- tangierende Planung (nachrichtliche Darstellung) Planänderung im Verfahren

<p><b>Vorhaben:</b>                  Erweiterung Montagehalle Stadler Pankow                  Standort: PankowPark, Lessingstraße, 13158 Berlin</p> <p><b>Planart:</b> Lageplan</p> <p><b>Planstapel:</b> STAP_00_GL_G_ÜB_00_01_00</p> <p><b>Planinhalt:</b> Übersichts-lageplan</p>	<p><b>Planstapel:</b> STAP_00_GL_G_ÜB_00_01_00</p> <p><b>Planstapel-Nr.:</b></p>
<p><b>Legende:</b></p> <ul style="list-style-type: none"> <li><span style="color: green;">—</span> Bestand</li> <li><span style="color: green;">—</span> äußere Grenze der vorhaben-träger eigenen Grundstücke</li> <li><span style="color: green;">—</span> Flurstücks-grenze</li> <li><span style="color: green;">—</span> Flurgrenze</li> <li><span style="color: red; border-bottom: 1px dashed red;">—</span> Flächen, die durch das Vorhaben in Anspruch genommen werden (Vorhaben-grenze)</li> <li><span style="color: red; border-bottom: 1px dashed red;">—</span> Lage des Baubereiches in -Umterlage 3.2</li> <li><span style="color: red; border-bottom: 1px dashed red;">—</span> tangierende Planung (nachrichtliche Darstellung) Planänderung im Verfahren</li> </ul>	
<p><b>Vorhaben:</b>                  Erweiterung Montagehalle Stadler Pankow                  Standort: PankowPark, Lessingstraße, 13158 Berlin</p>	
<p><b>Planart:</b> Lageplan</p> <p><b>Planstapel:</b> STAP_00_GL_G_ÜB_00_01_00</p> <p><b>Planstapel-Nr.:</b></p>	
<p><b>Planinhalt:</b> Übersichts-lageplan</p>	

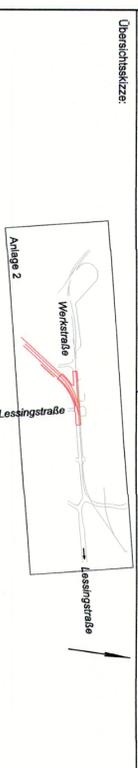

**Antrag auf Plan genehmigung nach § 18 AEG**

**Vorhaben-träger:**  
 STADLER PANKOW GmbH  
 Lessingstraße 102  
 D-13158 Berlin

**Datum:** 20.12.2019  
**Unterschrift:**

**Planverfasser:** Anbindung Gleis-anlage  
 MIB Ingenieur GmbH für Verkehrs-systeme mbH  
 Niederlassung Berlin  
 Karl-Marx-Allee 50A  
 D-10245 Berlin  
 Tel.: (030) 590099-0  
 www.mib-ingenieur.de

**Datum:** 20.12.2019  
**Unterschrift:**

**Genehmigung:** Projektmanagement, Halle-planung  
 stahl + wendland gmbh  
 Lessingstraße 8  
 10711 Berlin  
 Tel.: (030) 890291-0 Fax: (030) 8935327

**Bildgröße:** 1160x297mm  
**Maßstab:** 1:1000

**Anlage 2**

Datum	Name
20.12.19	Lehnerz
20.12.19	Herndorf
20.12.19	Giese

**Höhen-system:** DHN92