
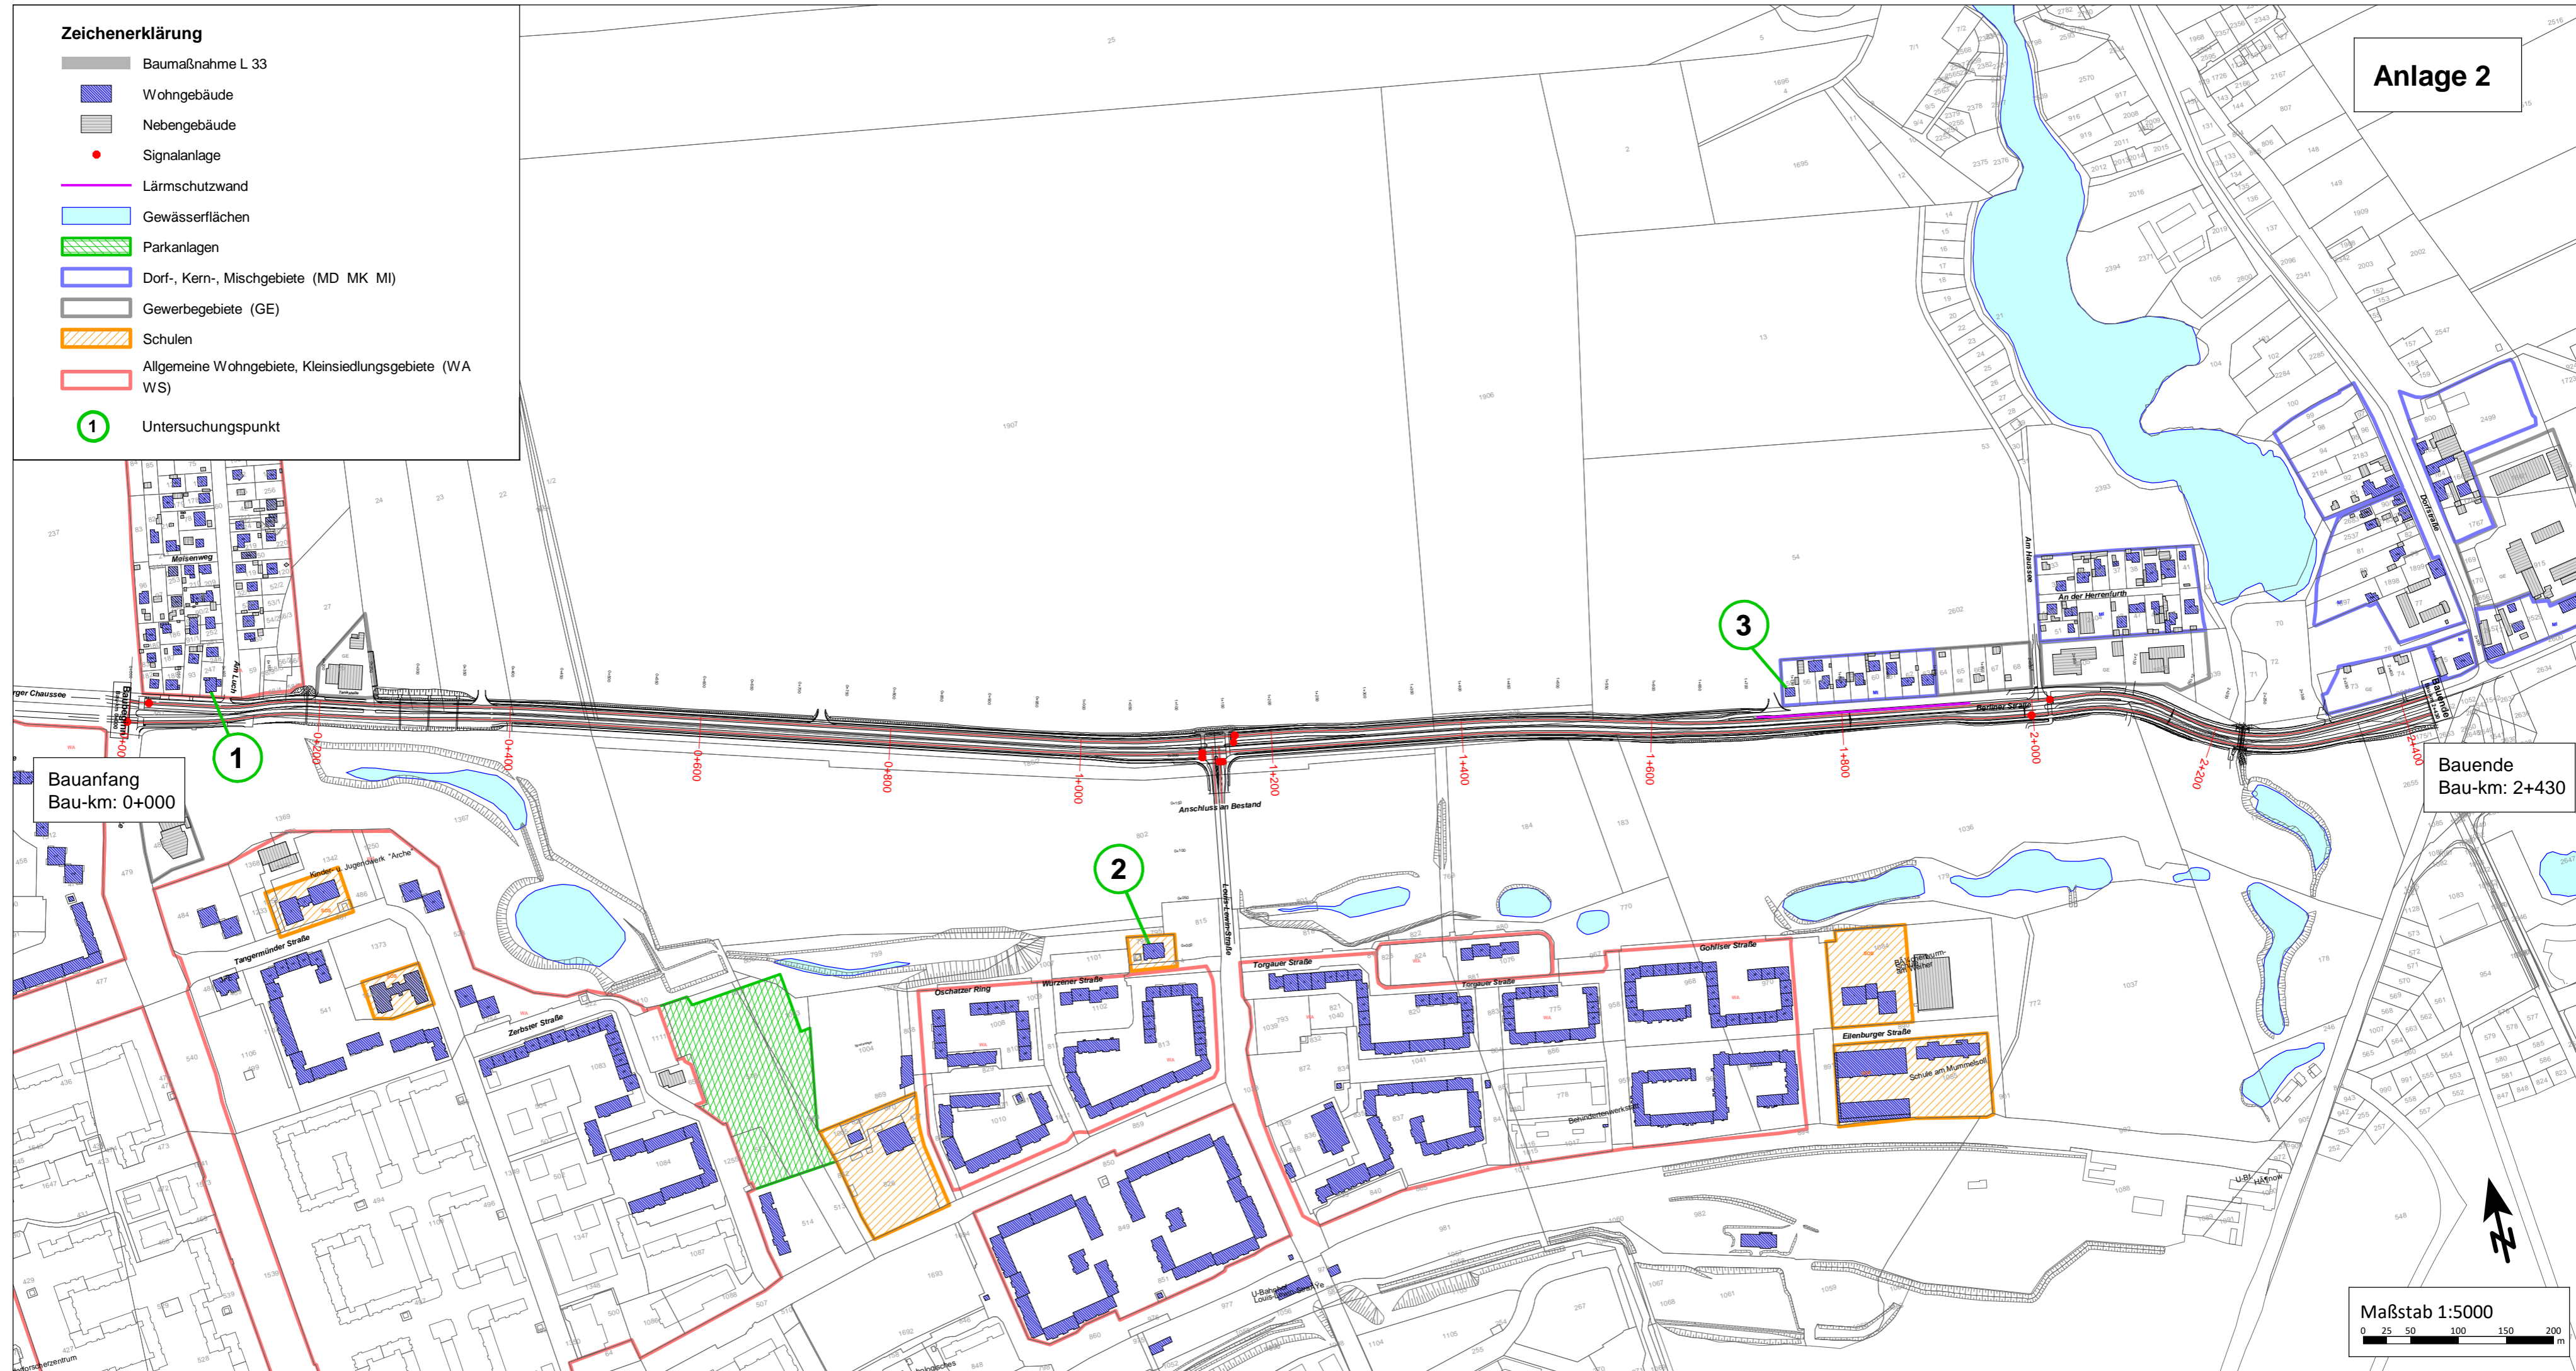


Anlage 2: Lageplan der Untersuchungspunkte

Zeichenerklärung

-  Baumaßnahme L 33
-  Wohngebäude
-  Nebengebäude
-  Signalanlage
-  Lärmschutzwand
-  Gewässerflächen
-  Parkanlagen
-  Dorf-, Kern-, Mischgebiete (MD MK MI)
-  Gewerbegebiete (GE)
-  Schulen
-  Allgemeine Wohngebiete, Kleinsiedlungsgebiete (WA WS)
-  1 Untersuchungspunkt



Bauanfang
Bau-km: 0+000

Bauende
Bau-km: 2+430

Maßstab 1:5000
0 25 50 100 150 200 m