


Umverlegung des unterirdischen Leitungsbestandes während der Baumaßnahme.

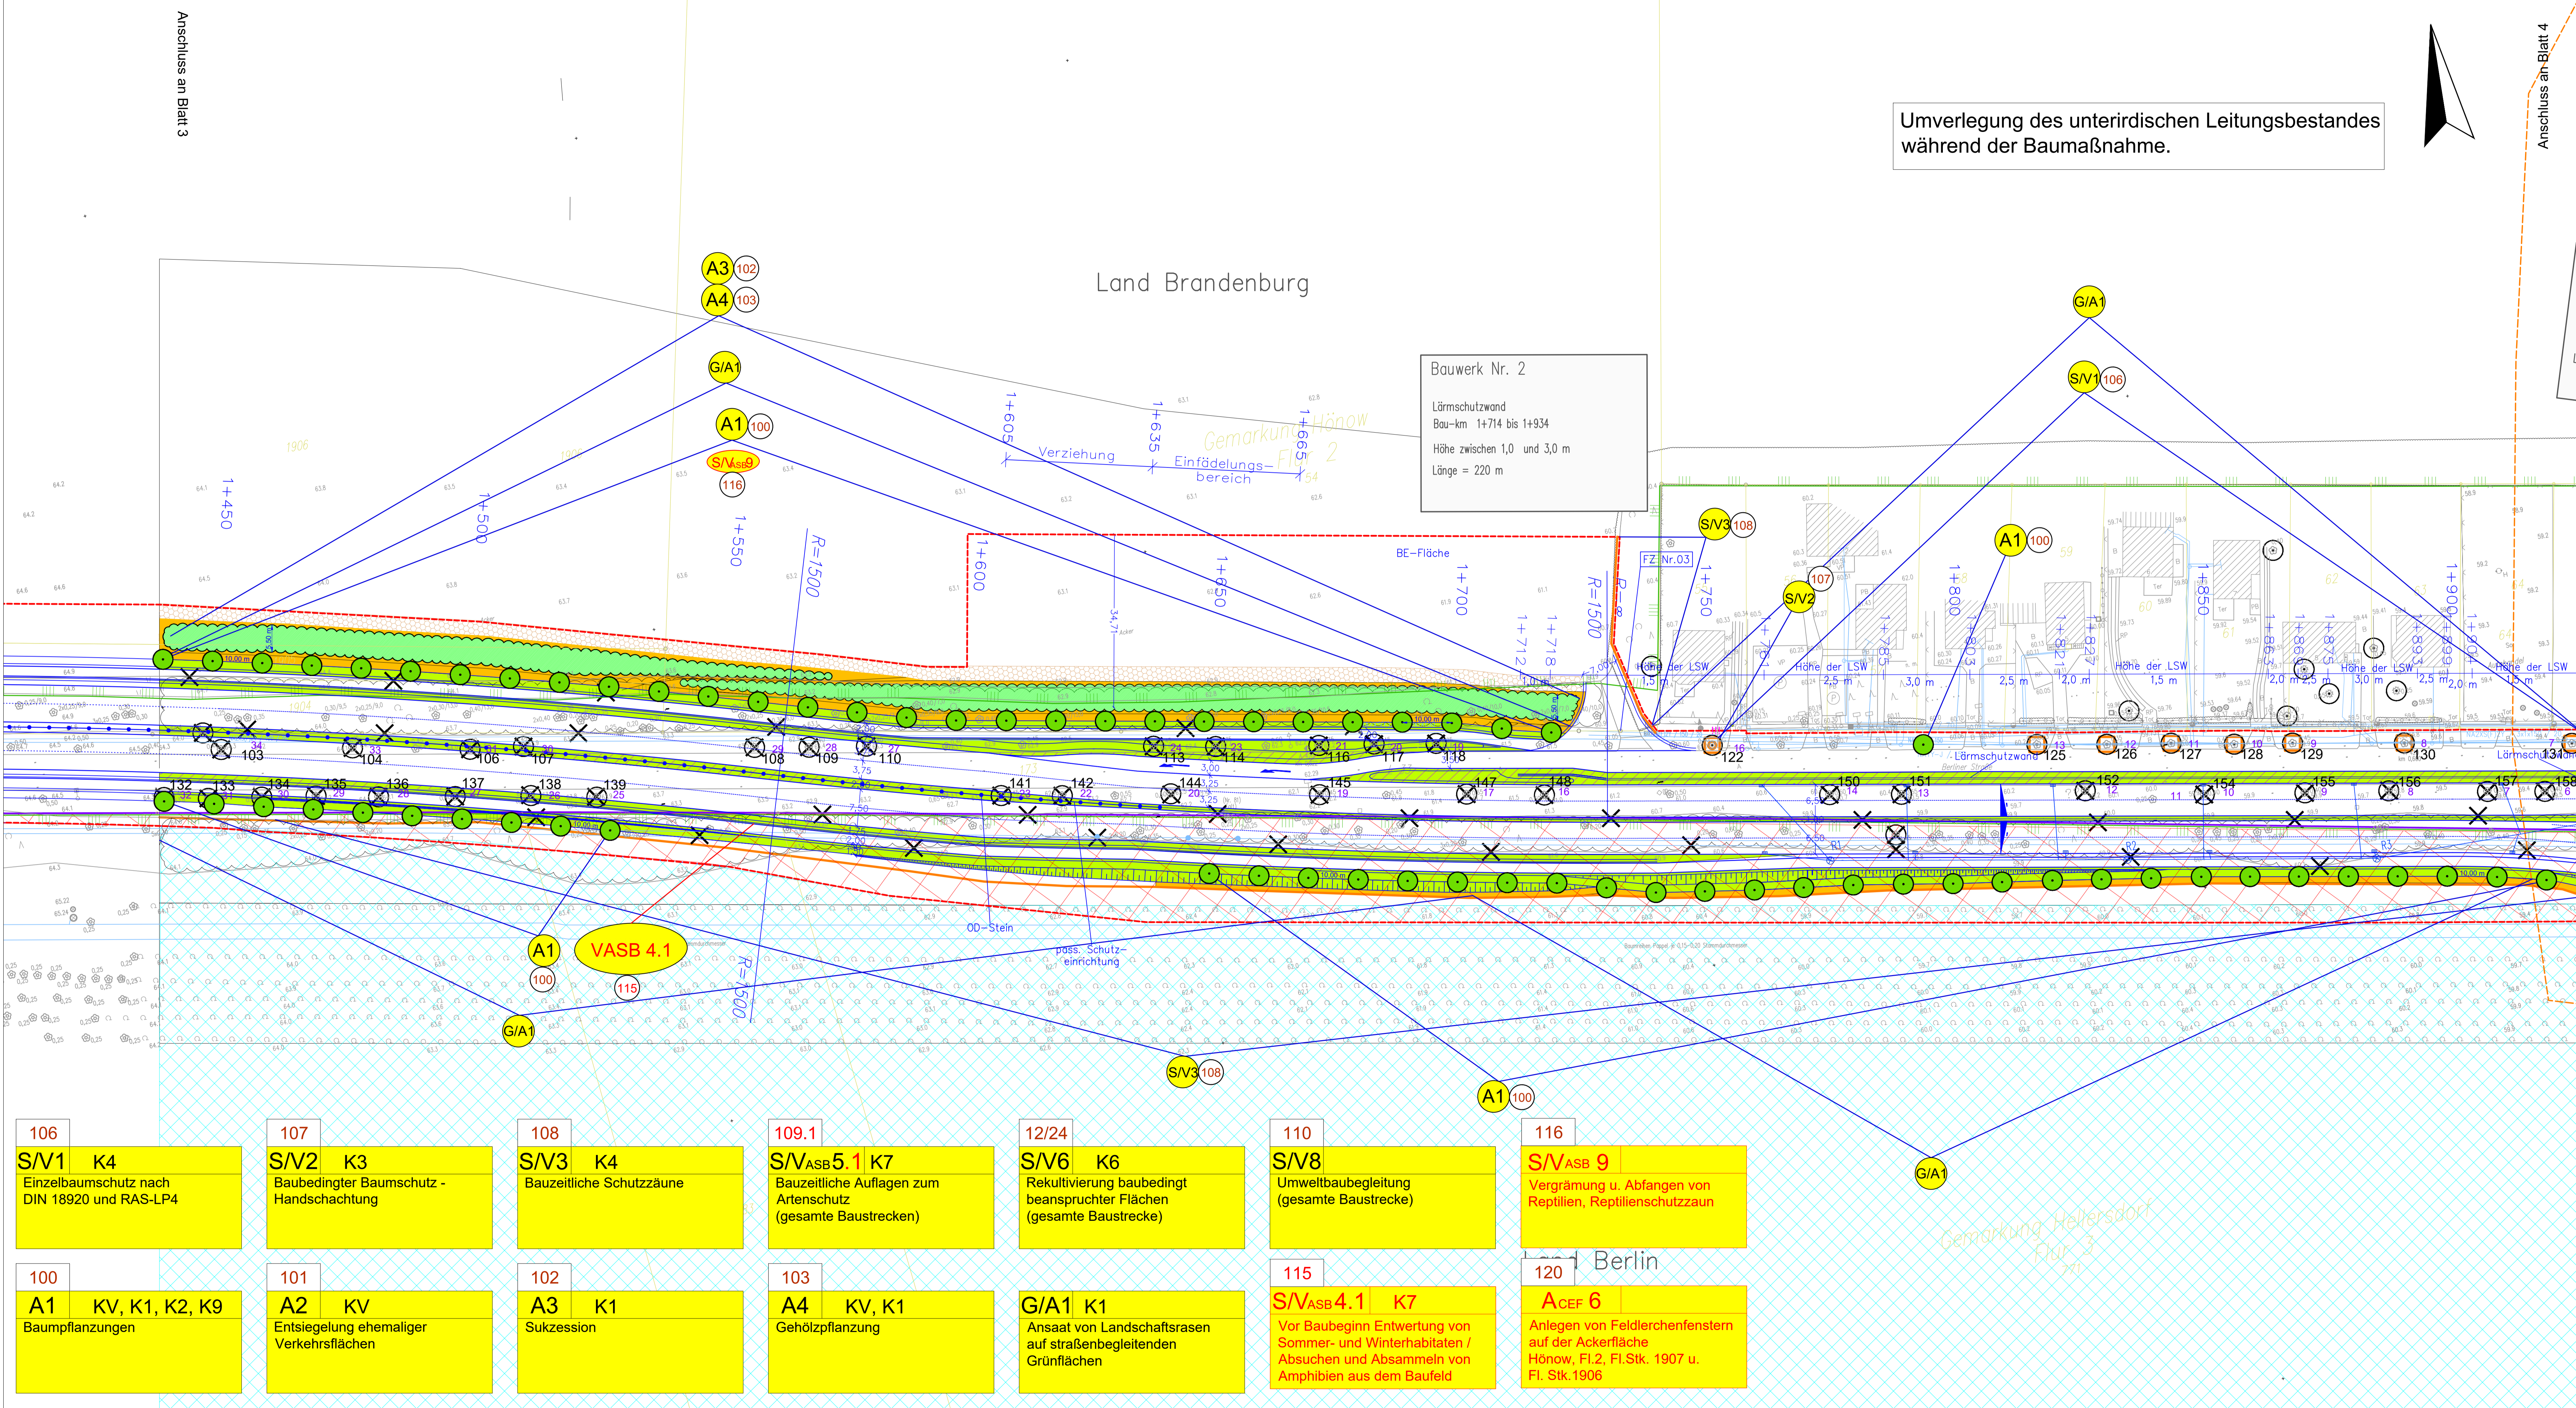

### Legende:

**Maßnahmen**

- Entsiegelung ehemaliger Verkehrsflächen
- Ansaat von Landschaftsrasen auf straßenbegleitenden Grünflächen
- Gehölzpflanzung
- Sukzession
- Baumpflanzungen
- Baumpflanzungen erforderlich zur Erfüllung der Aufgaben aus der "Konzeption zur Entwicklung von Alleen an Bundes- und Landesstraßen in Brandenburg" (Alleenkonzeption des Landesregierung des Landes Brandenburg; Kabinettsbeschluss 18.09.2007; DS des Landtags 4/5133)
- Gehölzschutz, Biotopschutz gemäß DIN 18920 und RAS-LP 4, Einzelbaumschutz
- baubedingter Baumschutz - Handschachtung
- Baubedingter Zaun zum Schutz vorhandener Gehölzbestände
- Baubedingter Amphibienschutz
- Anlagebedingter Amphibienschutz
- Anlagebedingter kombinierter Amphibien- und Otterletzaun
- Amphibiendurchlass
- Ausschlussflächen für Baustelleneinrichtungen- und Lagerflächen
- Baubedingter Amphibienschutz (VASB 4.1)
- Feldlerchenfenster (AuF 6)
- temporäre Zuwegung während der Pflegezeiten

**Nachrichtlich**

- Kompensationsmaßnahme für den Ausbauschnitt L33 Hönow bis A10 AS Märchen
- Baum-Nr. LBP Baumkataster Straßenmeister (siehe Unterlage 12-0 Anhang II)
- Baumfällung / Gehölzverlust
- Landesgrenze
- Straßenbegrenzungslinie Land Berlin
- Bodendenkmal (Begrenzungslinie)
- Technische Planung
- LSG-Grenze
- Bauwerksnummer vgl. Bauwerksverzeichnis
- Planfeststellungsgrenze

### Erläuterung der Maßnahmen

Maßnahmennummer: **A1 K1**

Bezug zur fortlaufenden Konfliktnummer: **A1**

Erläuterung der Maßnahme:

Maßnahmenzuordnung:  
 S = Schutzmaßnahme  
 A = Ausgleichsmaßnahme  
 G = Gestaltungsmaßnahme  
 V = Vermeidungsmaßnahme

a	Ergänzung CEF Maßnahmen	28.07.2024	Wolfsperger	gez. Wolfsperger
a	Ergänzung BE-Fläche SV3	28.06.2023	Wolfsperger	gez. Wolfsperger
a	Aktualisierung Biotop, Wegfall A6 u. SV 5.2	20.01.2023	Wolfsperger	gez. Wolfsperger
a	Änderung Maßnahmen A6 u. SV 2	30.09.2019	Driemel	gez. Driemel
a	Änderung Planfeststellungsgrenze / Maßnahmen S/VASB 4.1 u. S/VASB 5	30.09.2019	Driemel	gez. Driemel
a	Neue Lage L 33, Änderung Baumkataster / Aktualisierung Biotop	30.09.2019	Driemel	gez. Driemel
Nr.	Art der Änderung	Datum	Name	Unterschrift

LAND BRANDENBURG Landesbetrieb Straßenwesen  
 Dezernat Planung Ost

Senatsverwaltung für Mobilität, Verkehr, Klimaschutz und Umwelt  
 (Abteilung - Tiefbau)

Straße: L 33 Baulänge: 2,430 km  
 nächster Ort: Hönow Betriebs-km: 0+000 bis 2+430  
 Nr. NK 333447007, Abs. 425, km 0,905 bis NK 333447008, Abs. 426, km 0,984

Unterlage Nr.: 12.2  
 Blatt-Nr.: 4a  
 Maßstab: M1:500  
 Format:

Planfeststellung	Datum	Name
bearbeitet	06/2024	Wolfsperger
geprüft	06/2024	Rotter
geprüft	07/2024	Zieger
geprüft	07/2024	Tschemer
geprüft	07/2024	Franko

Antragsteller: Landesbetrieb Straßenwesen-Dezernat, Planung Ost  
 gez. Jürgen Eberswäke, den 25.07.2024

Lageplan der Landschaftspflegerischen Maßnahmen  
 1+420 bis 1+910

Satzungsgemäß ausgelegt in der Zeit vom \_\_\_\_\_ bis \_\_\_\_\_  
 in der Stadt/Gemeinde/Amt \_\_\_\_\_  
 Zeit und Ort der Auslegung sind ortsüblich bekannt gemacht worden.  
 Stadt/Gemeinde/Amt \_\_\_\_\_  
 (Dienststempel)

Hoppegarten, den \_\_\_\_\_  
 Landesamt für Bauen und Verkehr  
 im Auftrag  
 (Dienststempel)

Der Plan hat vom \_\_\_\_\_ bis \_\_\_\_\_ öffentlich ausliegen.  
 Antragsbehörde: Senatsverwaltung für Stadtentwicklung, Bauen und Wohnen VI G1  
 Berlin, den \_\_\_\_\_

Planfeststellungsbehörde:  
 Senatsverwaltung für Mobilität, Verkehr, Klimaschutz und Umwelt  
 Berlin, den \_\_\_\_\_

- 106** SV/1 K4 Einzelbaumschutz nach DIN 18920 und RAS-LP4
- 107** SV/2 K3 Baubedingter Baumschutz - Handschachtung
- 108** SV/3 K4 Bauzeitliche Schutzzäune
- 109.1** S/VASB 5.1 K7 Bauzeitliche Auflagen zum Artenschutz (gesamte Baustrecken)
- 12/24** S/V6 K6 Rekultivierung baubedingt beanspruchter Flächen (gesamte Baustrecke)
- 110** S/V8 Umweltbaubegleitung (gesamte Baustrecke)
- 116** S/VASB 9 Vergrünerung u. Abfangen von Reptilien, Reptilienschutzzaun
- 100** A1 KV, K1, K2, K9 Baumpflanzungen
- 101** A2 KV Entsiegelung ehemaliger Verkehrsflächen
- 102** A3 K1 Sukzession
- 103** A4 KV, K1 Gehölzpflanzung
- G/A1** K1 Ansaat von Landschaftsrasen auf straßenbegleitenden Grünflächen
- 115** S/VASB 4.1 K7 Vor Baubeginn Entwertung von Sommer- und Winterhabitaten / Absuchen und Absammeln von Amphibien aus dem Baufeld
- 120** ACEF 6 Anlegen von Feldlerchenfenstern auf der Ackerfläche Hönow, Fl.2, Fl.Stk. 1907 u. Fl. Stk. 1906