


Maßnahmen

- Entsiegelung ehemaliger Verkehrsflächen
- Ansaat von Landschaftsrasen auf straßenbegleitenden Grünflächen
- Gehölzpflanzung
- Sukzession
- Baumpflanzungen
- Baumpflanzungen erforderlich zur Erfüllung der Aufgaben aus der "Konzeption zur Entwicklung von Alleen an Bundes- und Landesstraßen in Brandenburg" (Alleekonzeption des Landesregierung des Landes Brandenburg; Kabinettsbeschluss 18.09.2007; DS des Landtags 4/5133)
- Gehölzschutz, Biotopschutz gemäß DIN 18920 und RAS-LP 4, Einzelbaumschutz
- baubedingter Baumschutz - Handschachtung
- Baubedingter Zaun zum Schutz vorhandener Gehölzbestände
- Baubedingter Amphibienschutz
- Anlagebedingter Amphibienschutz
- Anlagebedingter kombinierter Amphibien- und Otterleitzaun
- Amphibiendurchlass
- Ausschlussflächen für Baustelleneinrichtungs- und Lagerflächen
- Baubedingter Amphibienschutz (VASB 4.1)

Nachrichtlich

- Kompensationsmaßnahme für den Ausbauschritt L33 Hönow bis A10 AS Marzahn
- 64**
52
 Baum-Nr. LBP Baumkataster Straßenmeisterei (siehe Unterlage 12-0 Anhang III)
- Baumfällung / Gehölzverlust
- Landesgrenze
- Straßenbegrenzungslinie Land Berlin
- Technische Planung
- LSG-Grenze
- 102**
102
 Bauwerksnummer vgl. Bauwerksverzeichnis
- Planfeststellungsgrenze

Erläuterung der Maßnahmen

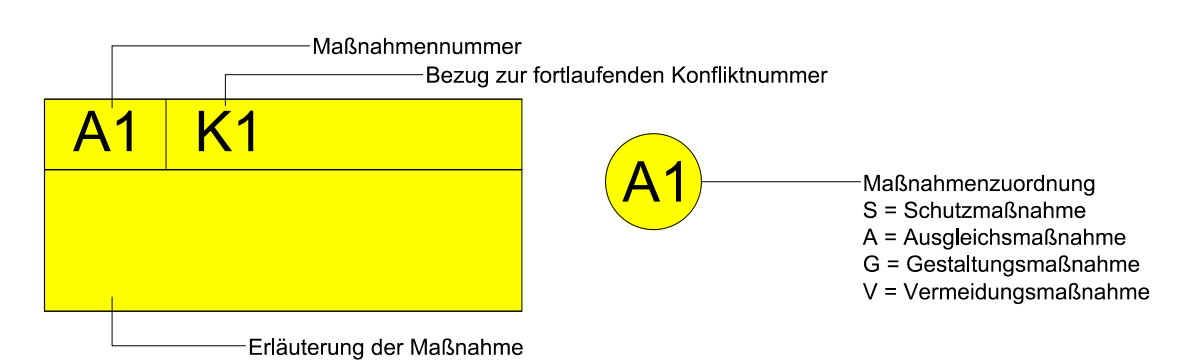

Nr.	Art der Änderung	Datum	Name	Unterschrift						
LAND BRANDENBURG Landesbetrieb Straßenwesen Dezernat Planung Ost										
Senatsverwaltung für Mobilität, Verkehr, Klimaschutz und Umwelt (Abteilung – Tiefbau)										
Straße: L 33		Baulänge: 2,430 km Bau-km: 0+000 bis 2+430		Unterlage Nr.: 12.2						
nächster Ort: Hönow		Betriebs-km: NK 333447007, Abs. 425, km 0,505 bis NK 333447008, Abs. 420, km 0,064		Blatt-Nr.: 8		Maßstab M1: 500				
Planfeststellung					Datum Name bearbeitet 06/2024 Wolfsperger geprüft 06/2024 Rotter					
Vierstreifiger Ausbau der L 33 Hönow – Stendaler Straße (Berlin)					LS SenMVKU					
Antragsteller					Senatsverwaltung für Mobilität, Verkehr, Klimaschutz und Umwelt gez. Franke Berlin, den 30.09.2024		Landesbetrieb Straßenwesen-Dezernat, Planung Ost gez. Jürgen Eberswalde, den 25.07.2024		Lageplan der landschaftspflegerischen Maßnahmen	
Satzungsgemäß ausgelegt in der Zeit vom _____ bis _____					Festgestellt gemäß Beschluss vom heutigen Tage					
in der Stadt/Gemeinde/Amt _____					Hoppegarten, den _____					
Zeit und Ort der Auslegung sind ortsüblich bekannt gemacht worden.					Landesamt für Bauen und Verkehr					
Stadt/Gemeinde/Amt _____					Im Auftrag					
(Dienstsiegel)					(Dienstsiegel)					
_____ (Unterschrift)					_____ (Unterschrift)					
Der Plan hat vom bis öffentlich ausgelegt.					Planfeststellungsbehörde:					
Anhörungsbehörde: Senatsverwaltung für Stadtentwicklung, Bauen und Wohnen VI G1					Senatsverwaltung für Mobilität, Verkehr, Klimaschutz und Umwelt					
Berlin, den					Berlin, den					