

Legende

- Bestand
- Neubau
- Rückbau
- tangierende Planung (nachrichtliche Darstellung)
- sonstige Planung (nachrichtliche Darstellung)
- Planfeststellungsgrenze
- Gemarkungsgrenze
- Flurgrenzen
- Flurstücksgrenzen

Bestand Rückbau Neubau

Oberleitungsmaste
Hauswandabspannungen
Lichtsignalanlagen
Beleuchtungsmaste
Rückbau Haltestellenschild (Aufhebung des Haltestellenstandortes)
geplante Markierung
geplante Bahnstromtrasse


Festgestellt:

Bauwerksnummer (1.1.3)

Zust.	Datum	Bearbeiter	Änderung	Geprüft	Datum

Ortsbezeichnung: **Bln.-Treptow-Köpenick**

Bauteil: **Straßenbahnstreckenerneuerung - Dörfeldstraße - von Adlgestell bis Wassemannstraße**

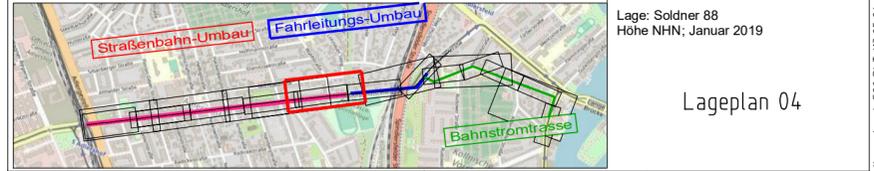

Nachweis der Profilvertheit: **Schübler-Plan Ingenieurgesellschaft mbH**

Datum: Juni 2022
Name: Sonnenberg
Deckblatt vorhanden:

Gezeichnet: Juni 2022
Sonnenberg

Geprüft: BI-IOS 22
Greifswalder Straße 80 A
10405 Berlin
Tel. 030/42106-0
Fax 030/42106-301

Freigegeben: BI-IOS 2
Leistungsumfang: HOAI 1 2 3 4 5

Einverstanden: **Planfeststellung**

Betriebsleiter: **BERLINER VERKEHRSBETRIEBE (BVG)**
Bereich Infrastruktur
Bautechnische Anlagen Straßenbahn

Vorläufige Zeichnungsnummer: 04 / 07
Maßstab: 1:500
596,1 08,1 04,0 0,0 0,0

4:71 TraM_Dörfeldstraße_Waldstr/Ans/Lageplan_4_500.PLT/13.05.24