

Legende

- Bestand
- Neubau
- Rückbau
- tangierende Planung (nachrichtliche Darstellung)
- sonstige Planung (nachrichtliche Darstellung)
- Planfeststellungsgrenze
- Gemarkungsgrenze
- Flurgrenzen
- Flurstücksgrenzen


Oberleitungsmaste	Bestand	Rückbau	Neubau
Oberleitungsmaste nicht planfeststellungsrelevant			
Hauswandabspannungen			
Lichtsignalanlagen			
Beleuchtungsmaste			
Rückbau Haltestellenschild (Aufhebung des Haltestellenstandortes)			
geplante Markierung			
geplante Bahnstromtrasse			
	Bauwerksnummer		

Festgestellt:

Zust.	Datum	Bearbeiter	Änderung	Geprüft	Datum

Ortsbezeichnung **Bln.-Treptow-Köpenick**

Bauteil **Straßenbahnstreckenerneuerung - Dörfeldstraße - von Adlgerstell bis Wassermannstraße**

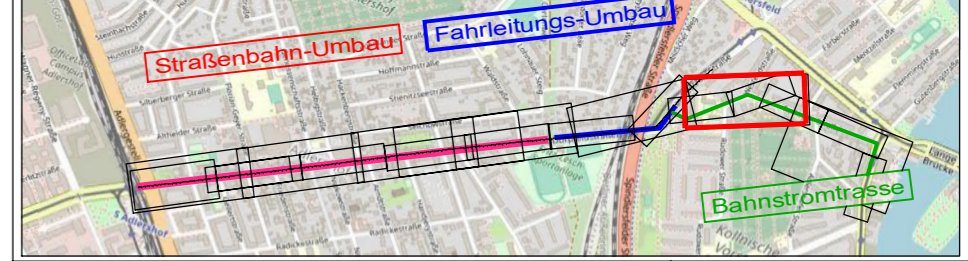

Lage: Soldner 88
Höhe NNH; Januar 2019

Lageplan 6

Nachweis der Profilverfreiheit:	Bearbeitet:	Juni 2022	Gezeichnet:	Juni 2022																			
Datum	Name	Sonnenberg	Sonnenberg																				
Geprüft:	Deckblatt vorhanden:	BI-IOS 22	 Greifswalder Straße 80 A 10405 Berlin Tel. 030/42106-0 Fax 030/42106-301																				
Freigegeben:	BI-IOS 2	<table border="1"> <tr> <td>Leistungsphase</td> <td>HOAI</td> <td>1</td> <td>2</td> <td>3</td> <td>4</td> <td>5</td> </tr> <tr> <td>Planfeststellung</td> <td></td> <td></td> <td></td> <td></td> <td></td> <td></td> </tr> </table>			Leistungsphase	HOAI	1	2	3	4	5	Planfeststellung											
Leistungsphase	HOAI	1	2	3	4	5																	
Planfeststellung																							
Einverstanden:	<table border="1"> <tr> <td colspan="2">Betriebsleiter</td> <td colspan="2">Vorläufige Zeichnungsnummer: 06 / 07</td> <td colspan="2">Maßstab: 1:500</td> </tr> <tr> <td></td> <td>BERLINER VERKEHRSBETRIEBE (BVG) Bereich Infrastruktur Bautechnische Anlagen Straßenbahn</td> <td>Ortliche</td> <td>Planart</td> <td>Zahl-Nr.</td> <td>Blatt</td> </tr> <tr> <td></td> <td></td> <td>59,61</td> <td>10,81</td> <td>0,60</td> <td>0,00</td> </tr> </table>					Betriebsleiter		Vorläufige Zeichnungsnummer: 06 / 07		Maßstab: 1:500			BERLINER VERKEHRSBETRIEBE (BVG) Bereich Infrastruktur Bautechnische Anlagen Straßenbahn	Ortliche	Planart	Zahl-Nr.	Blatt			59,61	10,81	0,60	0,00
Betriebsleiter		Vorläufige Zeichnungsnummer: 06 / 07		Maßstab: 1:500																			
	BERLINER VERKEHRSBETRIEBE (BVG) Bereich Infrastruktur Bautechnische Anlagen Straßenbahn	Ortliche	Planart	Zahl-Nr.	Blatt																		
		59,61	10,81	0,60	0,00																		

1:2714_Team_Dörfeldstraße_Maßstab/BVG/Lageplan_6_500_P1_T/30.11.23