

Abschlussbauwerk Brunnen B1

(übernommen aus Unterlagen der bnNETZE GmbH)

(Verkleinerung unmaßstäblich)

Zum heutigen Antrag auf Erteilung
einer wasserrechtlichen Bewilligung gehörend:

Die Antragstellerin:


.....

Die Sachbearbeiterin:


BIESKE UND PARTNER
Beratende Ingenieure GmbH

.....

Schnitt A-A


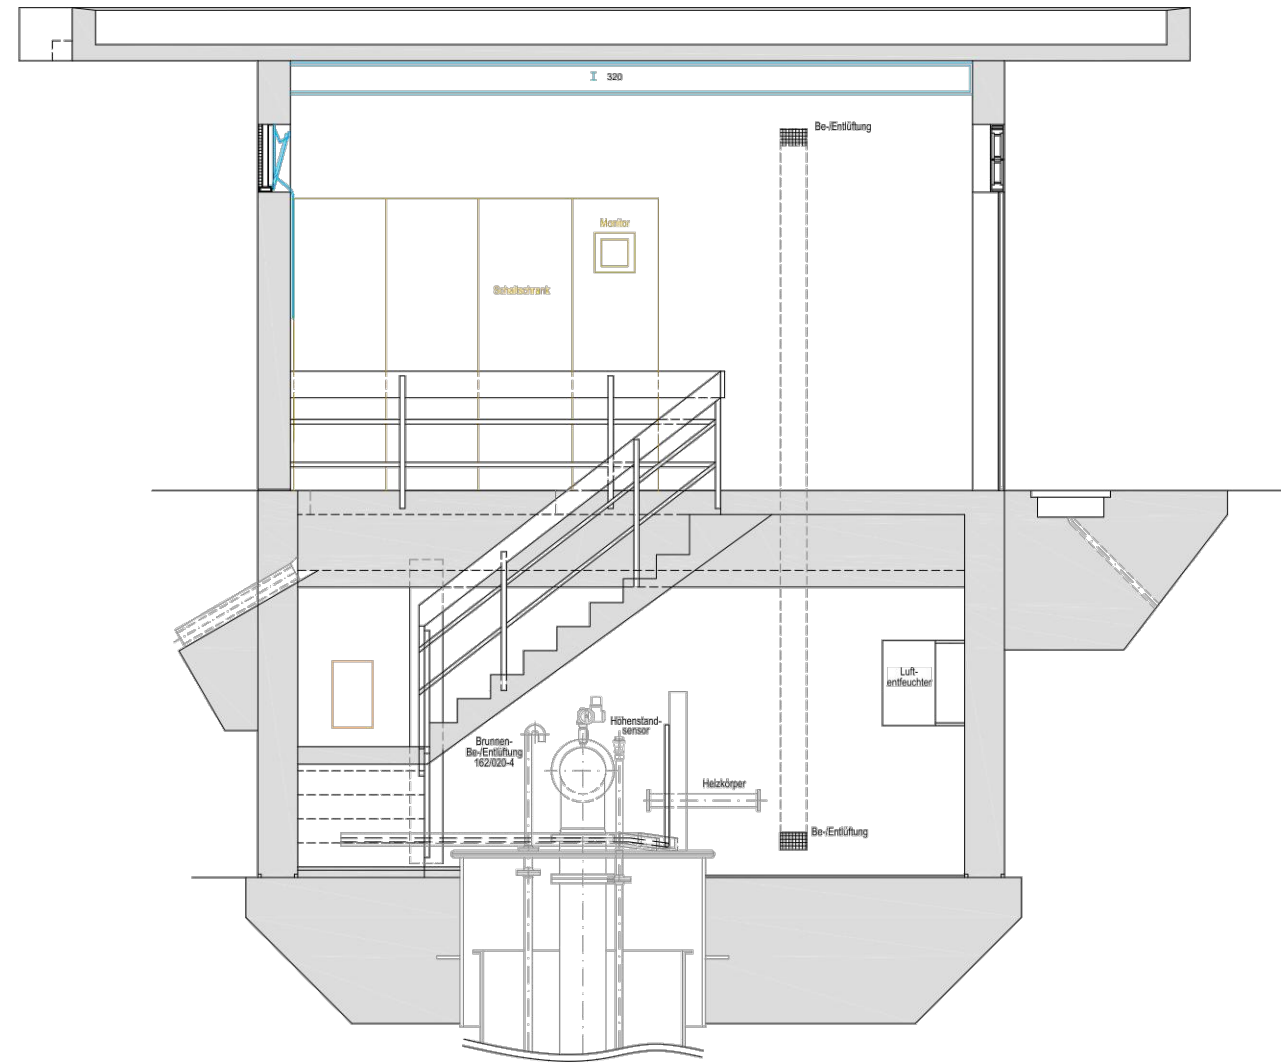


Schnitt B-B

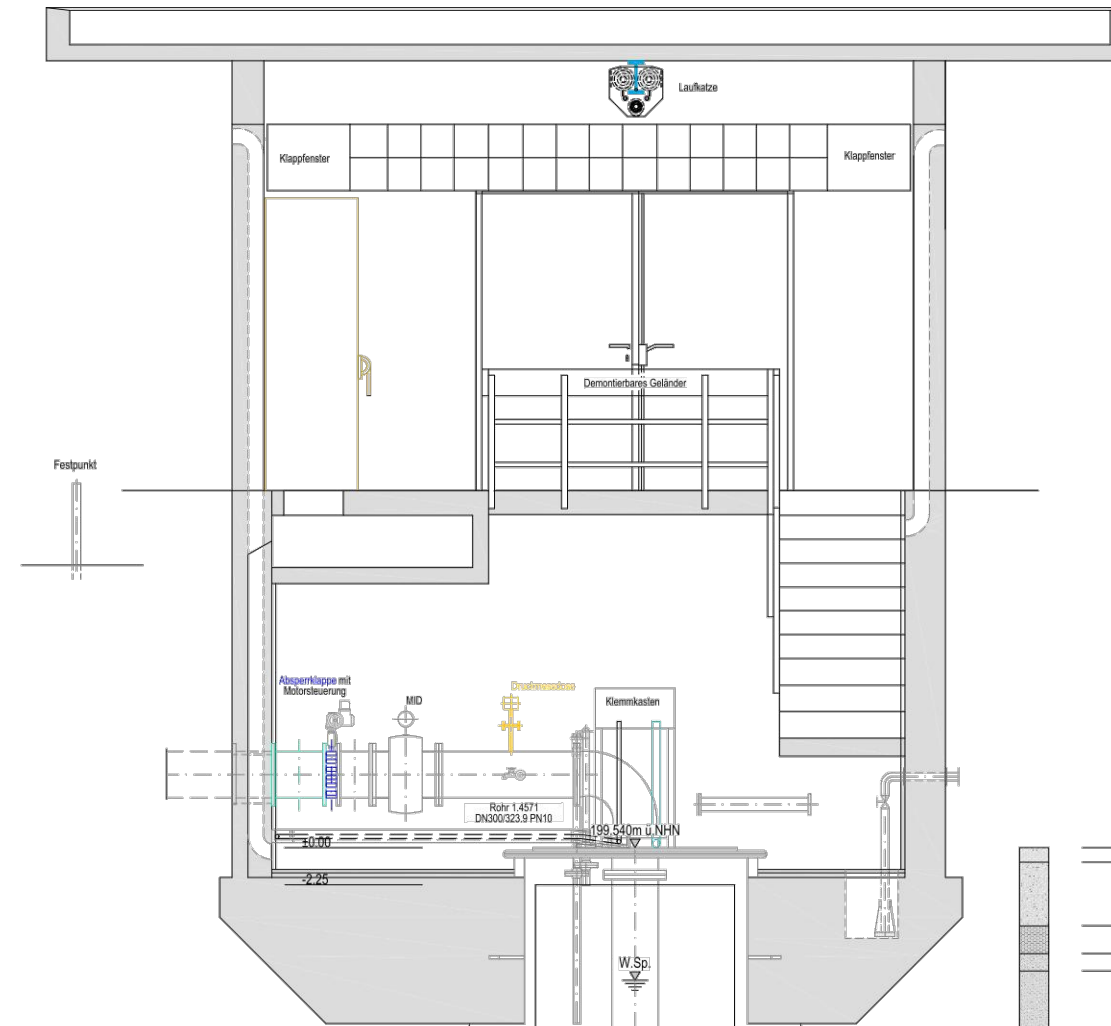

Brunnenausbau
MDH 1:200/25

Grundriss

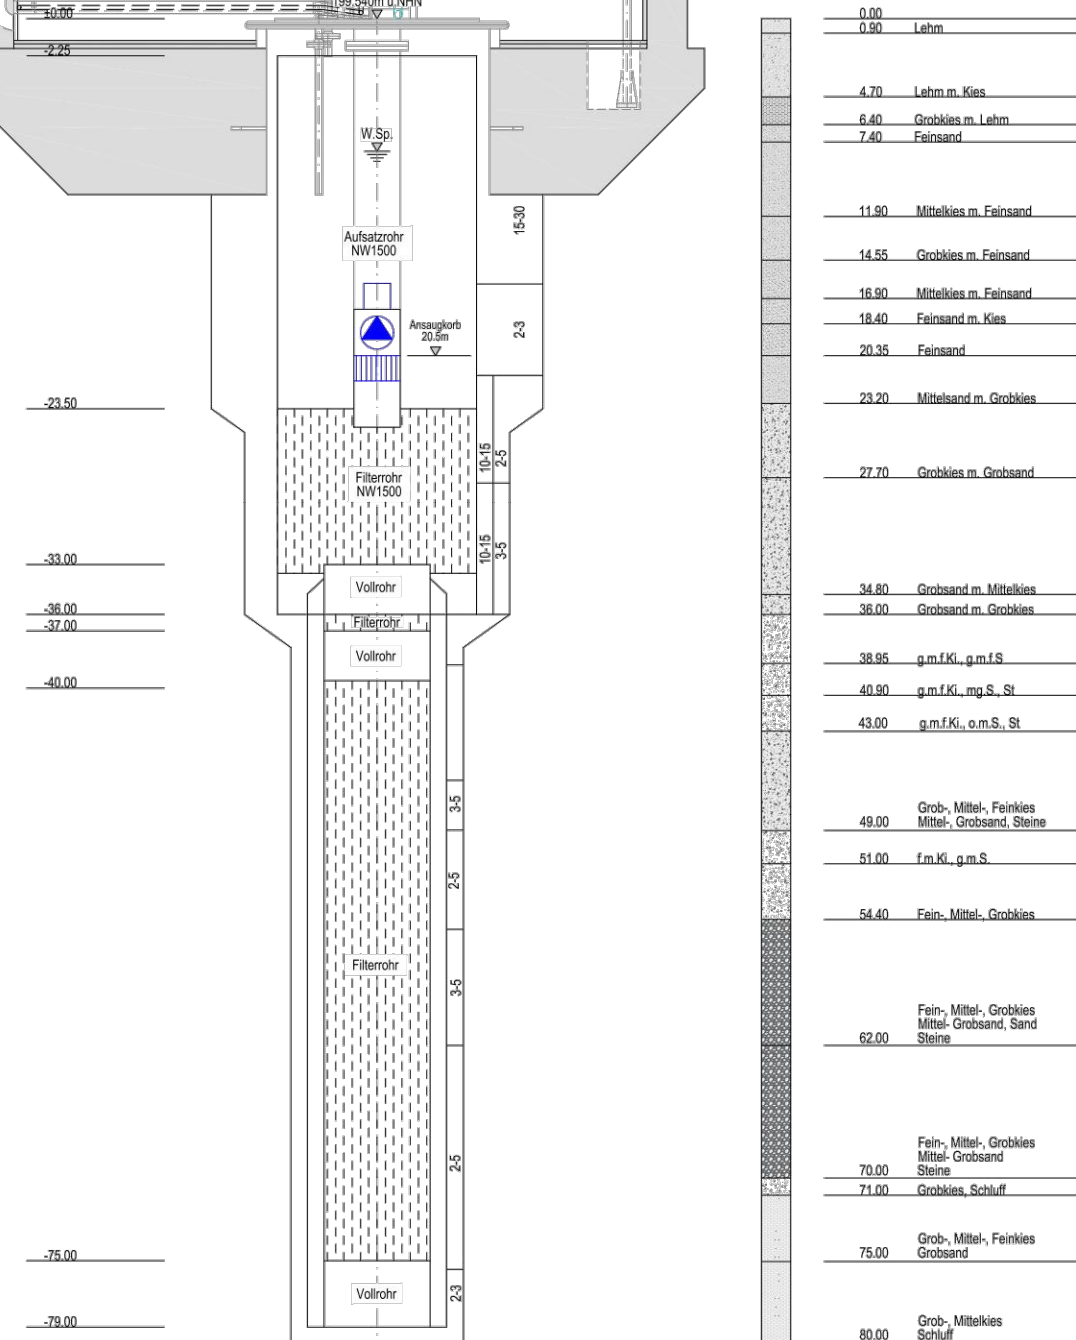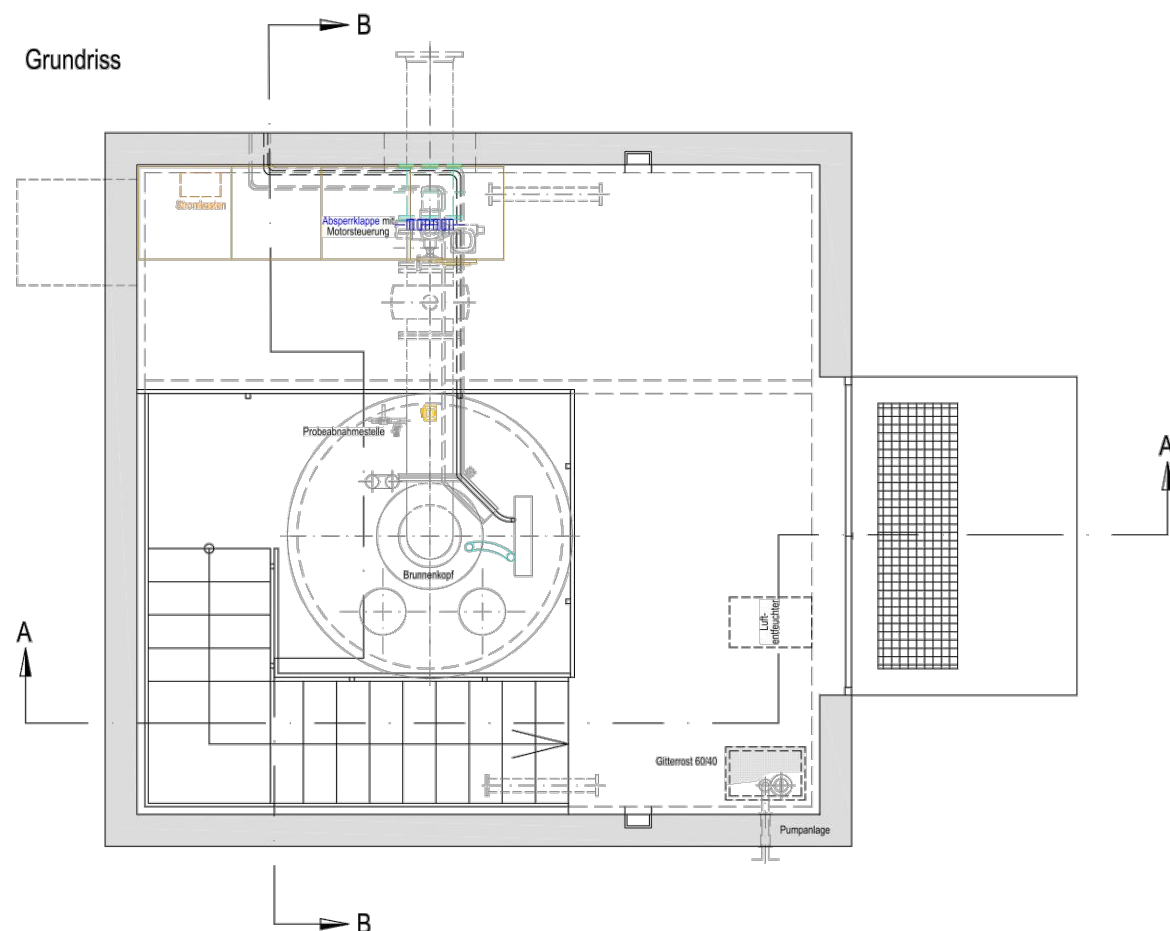

Freiburg		Freiburg	
Hausen		Hausen	
Pumpwerk B1		Pumpwerk B1	
Detailzeichnung		Detailzeichnung	
Maßstab: 1:25		Maßstab: 1:25	
Plan Nr.: B1		Plan Nr.: B1	