



01 Knotenpunkt
B39 / Nordumfahrung
km 0+262.78

BAL - BK1.3 - mit LSA	
Linksabzieher (Zufahrt Ost)	LAT L _z 55m L _z 20m
Rechtsabzieher (Zufahrt West)	RA2 L _z 20m L _z 30m
Kreuzen und Einbiegen (Zufahrt Süd)	KE1 L _z 30m

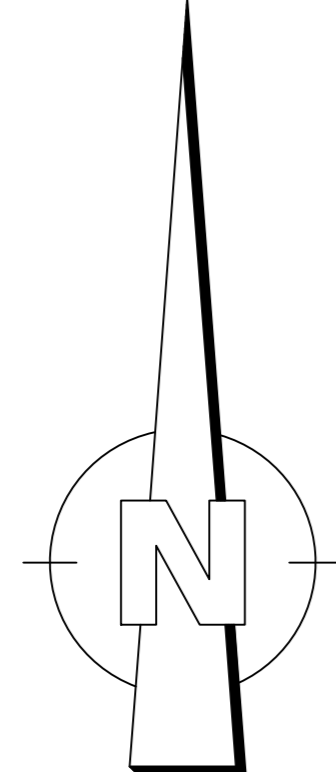

Lagesystem: GK Landesvermessung
Höhensystem: NN (DHHN12)

Erläuterung:
002 Darstellungsergänzung / Anpassung Planfeststellungsgrenze

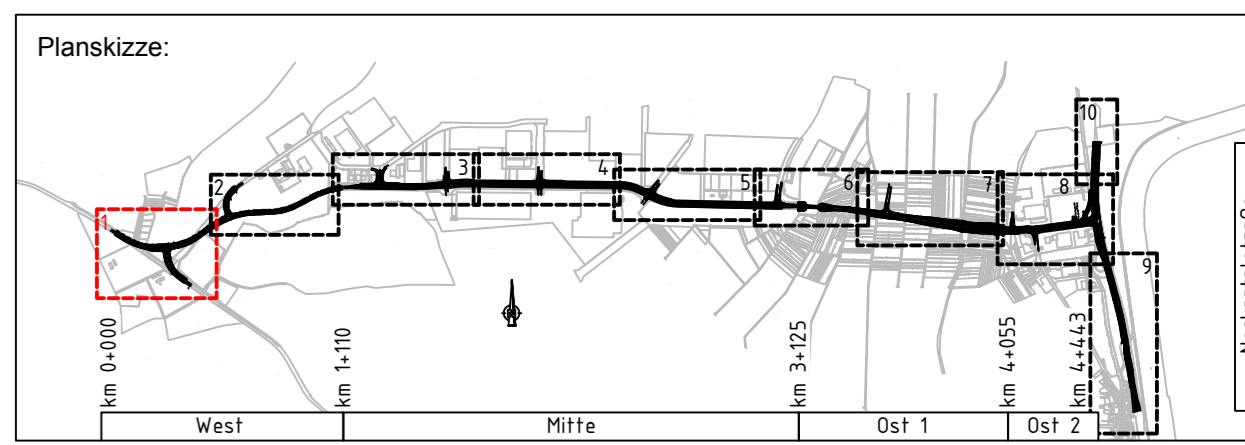

Auftragnehmer: ARGE Ernich+Berger / IGB INGENIEURGRUPPE BALEN	Planverfasser: Ernich+Berger GmbH INGENIEURGRUPPE BALEN	Datum gezeichnet 06/2024 geprüft 06/2024 freigegeben 27.06.2024	Name Dumas Sticker
---	---	---	---------------------------------

HIN Heilbronn Amt für Straßenwesen	Projektierung / Bauassträger Datum 27.06.2024 Name
--	---

Nr.	Art der Änderung	Datum	Name

Lagesystem: GK UTM Stand Kataster: 03 / 2024
Höhensystem: NN NHN Bestandsvermessung: 04/ 2016

FESTSTELLUNGSENTWURF

Stadt Heilbronn Straße: NU Frankenbach / Neckgartach Nächster Ort: Heilbronn Projekt-Nr.: 16.016	Unterlage: 5-a Blatt-Nr. 1-a Lageplan Erläuterung z. Deckblatt 1-a Maßstab: 1:500
--	--

Erläuterungsblatt
Nordumfahrung Frankenbach / Neckgartach
und Ausbau der L1100 Neckartalstraße

Aufgestellt: Stadt Heilbronn Amt für Straßenwesen Heilbronn, den 01.07.2024	Geprüft: Stadt Heilbronn Amt für Straßenwesen Heilbronn, den 08.07.2024
--	--