

01 Knotenpunkt
 B39 / Nordumfahrung
 km 0+262.78


BAL - EK13 - mit LSA	
Linksabzieher LAK1 (Zufahrt Ost)	L ₁ =55m L ₂ =20m
Rechtsabzieher RA2 (Zufahrt West)	L ₁ =70m L ₂ =120m
Kreuzung und Einblagen (Zufahrt Süd)	L ₁ =20m L ₂ =30m

Legende:

	Geh- und Radweg Bankett		Stützwand
	Einschnittböschung		Gabionenwand
	Mulde mit Füllbrichtung		Schlitzrinne
	Hochdruckgully		Entwässerungsrinne
	Fahrbahn mit Achse		Schutzplanke
	Medianstreifen		Zaun
	Bankett		Absperreffasten
	Dammböschung		Lichtsignalanlagen
	Mulde		Straßenoberflächenentwässerung
	Wirtschaftsweg		mit Dimensionierung, Fließrichtung und Schachtbezeichnung
	Grünfläche		
	Grünarbeitsweg		
	mögliche Ausgleichs-/Angleichungsfläche		
	Schutzstreifen / Fahrbahnteiler / Insel		
	Schrammbord		
	Rampe		
	Busbuchf. -durchfahrt		
	Buschhaltefelle		
	Zufahrt / Überfahrt		
	size verstärkter Aufbau		
	Pflasterstreifen Bereich LSW		
	Lärmschutzwand		
	Kataster		
	Bestand		
	Rückbau		
	Baum entfällt		
	B-Plan Grenze		
	Planfeststellungsgrenze		
	Planung Dritter		
	Komplementierung Bestand (ohne Vermessungsgrundlage)		
	H2000 Grenzlinie		
	Achse mit Gradientenhehnpunkt		
	Achse mit Gradientenhehnpunkt		
	Querneigung		
	Nr. im Regelungsverzeichnis		

Bordsteine

RB3	Rundbordstein 18/22, Anschlag 3cm
RB5	Rundbordstein 18/22, Anschlag 5cm
RB7	Rundbordstein 18/22, Anschlag 7cm
HB2	Hochbordstein 15/18/30, Anschlag 12cm
HB5	Hochbordstein 18/30, Anschlag 15cm
HB18	Hochbordstein 18/30, Anschlag 18cm
TB	Tiefbordstein 10/25
AB	Bordstein mit Rinneplatte Absenken

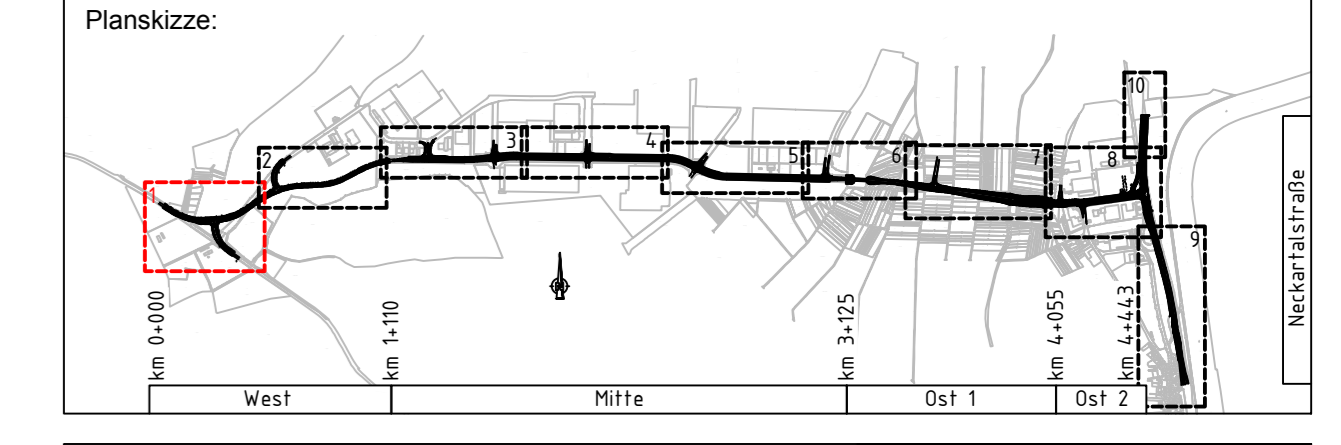

Auftragnehmer: ARGE Ernich+Berger / IGB	Planverfasser: Ernich+Berger GmbH INGENIEURGRUPPE SALZEN	Datum: 06/2024	Name: Dumas
		gezeichnet: 06/2024	geprüft: 06/2024
		freigegeben: 27.06.2024	Sigel:

HIN Heilbronn	Projektleitung / Bauassträger:
Ant für Straßenwesen	Datum: 27.06.2024 Name: Schwotzer

Nr. a	Art der Änderung	Datum	Name
	Siehe Erläuterungsblatt.	26.06.2024	Sickel

Lagesystem: GK <input checked="" type="checkbox"/> UTM	Stand Kataster: 03 / 2024
Höhensystem: NN <input checked="" type="checkbox"/> NNH	Bestandsvermessung: 04/ 2016

FESTSTELLUNGSENTWURF

Stadt Heilbronn Unterlage: **5-a**
 Straße: **NU Frankenbach / Neckgartach** Blatt-Nr.: **1-a**
 Nächster Ort: **Heilbronn** **Lageplan**

Projekt-Nr.: 16.016 Maßstab: 1:500

Deckblatt
 Nordumfahrung Frankenbach / Neckgartach
 und Ausbau der L1100 Neckartalstraße

Lagesystem: GK Landesvermessung
 Höhensystem: NN (DHHN12)