

02 Knotenpunkt
 Franz-Reichle-Straße /
 Nordumfahrung
 km 0+580.55


Übergeordnete Straße	
RAL - EK13 - ohne LSA	
Linksabbieger LA2	L _z =20m
	L _z =20m
Rechtsabbieger RAL	einspurig

Untergeordnete Straße	
RAS106 - anbaufrei - ohne LSA	
Kreuzen RE4	einspurig
und Einbiegen	6

Bau-km 1+035,7 bis 3+129,4
 Bereich gültiger B-Plan 44C/7 "Böllinger Höfe VI".
 Darstellung nur zur Information,
 nicht Gegenstand der Planfeststellung.

Lagesystem: GK Landesvermessung
 Höhensystem: NN (DHHN12)

Erläuterung:
 007 Ergänzung der Maßnahme 1 Afcs "Anlage von Habitatstrukturen für die Zauneidechse" mit Änderung der Planfeststellungsgrenze

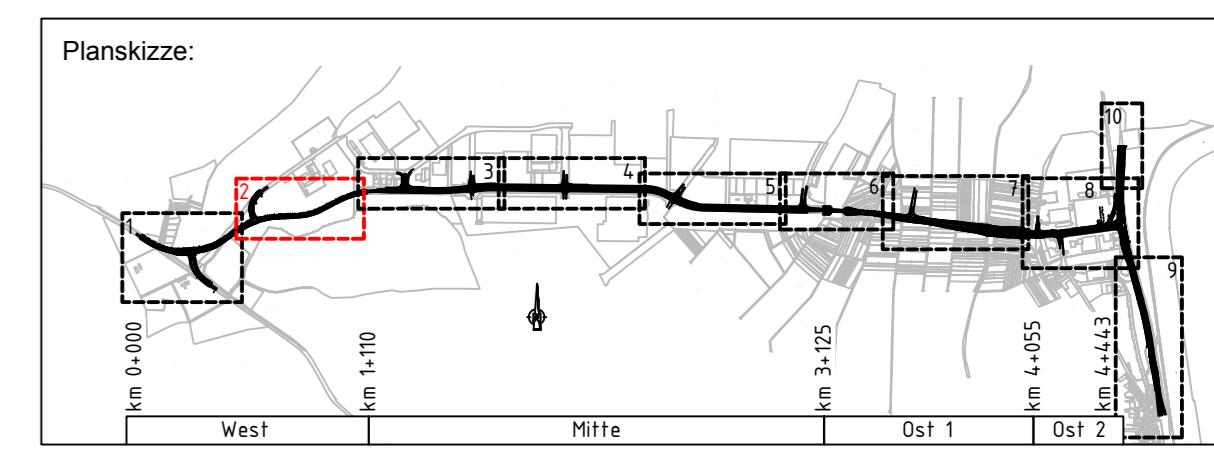

Auftragnehmer:	Planverfasser:	Datum	Name
ARGE Emch+Berge / IGB	Emch+Berge GmbH Ingenieur- und Plan-Kontur 11111 Heilbronn	06/2024	Dumas
INGENIEURGRUPPE BAUEN	Emch+Berge Ingenieur- und Plan-Kontur 11111 Heilbronn	06/2024	Stöckel
	freigegeben	27.06.2024	

H+N Heilbronn		Projektleitung / Bausträger	
Amt für Straßenwesen		Datum	Name
		27.06.2024	

Nr.	Art der Änderung	Datum	Name

Lagesystem: GK UTM Stand Kataster: 03 / 2024
 Höhensystem: NN NHN Bestandsvermessung: 04/ 2016

FESTSTELLUNGSENTWURF

Stadt Heilbronn	Unterlage 5-a
Straße: NU Frankenbach / Neckgartach	Blatt-Nr. 2-a
Nächster Ort: Heilbronn	Lageplan
Projekt-Nr.: 16.016	Erläuterung z. Deckblatt 2-a
	Maßstab: 1:500

Erläuterungsblatt Nordumfahrung Frankenbach / Neckgartach und Ausbau der L1100 Neckartalstraße

Aufgestellt: Stadt Heilbronn Amt für Straßenwesen Heilbronn, den 01.07.2024	Geprüft: Stadt Heilbronn Amt für Straßenwesen Heilbronn, den 08.07.2024
--	--