


Legende:

	Geh- und Radweg		Stützwand
	Einschnittsboschung		Gabionenwand
	Mulde mit Fließrichtung		Schlitzrinne
	Bankett		Entwässerungsrinne
	Neubaugrubhaft		Schutzrinne
	Fährband mit Achse		Schutzplanke
	Neubaudeckschicht		Zaun
	Bankett		Absperrrpfosten
	Dammböschung		Lichtsignalanlagen
	Mulde		Straßenoberflächenentwässerung
	Wirtschaftsweg		Dimensionierung, Fließrichtung und Schachtbezeichnung
	Grünfläche		
	mögliche Ausgleichs-/Angleichungsfläche		
	Schutzstreifen / Fahrbahnteiler / Insel		
	Gehweg		
	Schrammbord	Bordsteine	
	Rampe	RB3	Rundbordstein 18/22, Anschlag 3cm
	Busbucht / -durchfahrt	RB5	Rundbordstein 18/22, Anschlag 5cm
	Bushaltestelle	RB7	Rundbordstein 18/22, Anschlag 7cm
	Zufahrt / Überfahrt bzw. verstärkter Aufbau	HB12	Hochbordstein 15,18/30, Anschlag 12cm
	Pflasterstreifen Bereich LSW	HB15	Hochbordstein 18/30, Anschlag 15cm
	Lärmschutzwand	HB18	Hochbordstein 18/30, Anschlag 18cm
	Kalaster	T8	Tiefbordstein 10/25
	Rückbau	+Ripla	Bordstein mit Rinneplatte
	Baum entfällt	AB	Absenkestein
	B-Plan Grenze		
	Planfeststellungsgrenze		
	Planung Dritter		
	Kompletlierung Bestand (ohne Vermessungsgrundlage)		
	H2020 Grenzlinie		
	Achse mit Gradientenhochpunkt		
	Achse mit Gradiententiefpunkt		
	Querneigung		
	Nr. im Regelungsverzeichnis		
	freizuhaltendes Sichtfeld		
	geplanter Baum		
	geplante Biotopfläche		
	Wasserschutz Zone III / festgesetzt / fachtechnisch abgegrenzt		
	Landschaftsschutzgebiet		
	Baustelleneinrichtungsfläche / Fläche zur Bodenlagerung		
	Neigungsbereich mit Angaben von Bau-km, Höhe		
	Tangentialpunkt Ausrundungshalbmesser, Tangentiallänge, Stichhöhe, Längsneigung und Abstand zum nächsten Neigungspunkt		

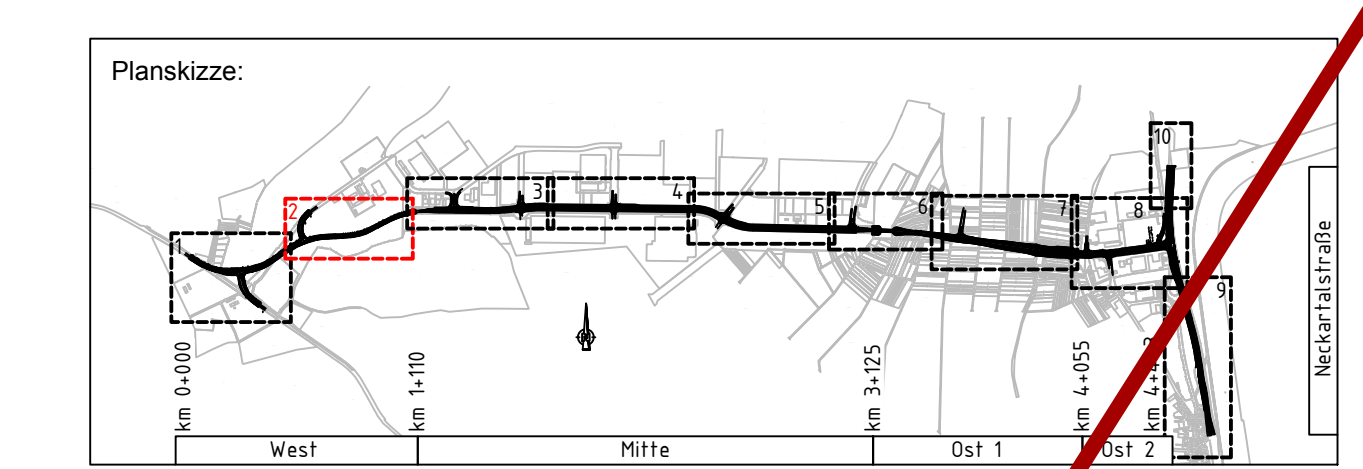

Auftragnehmer: ARGE Emch+Berger / IGB	Planverfasser: Emch+Berger GmbH Ingenieurgruppe Bauen	Datum: 10 / 2021	Name: Dumas
gezeichnet: 10 / 2021	geprüft: 10 / 2021	freigegeben: 31.03.2022	Name: Stickel
Projektleitung / Bausträger:			
HIN Heilbronn Amt für Straßenwesen			
Nr.:	Art der Änderung:	Datum:	Name:

Lagesystem: GK [X] UT	Stand Kataster: 05 / 2020
Höhensystem: NN [X] M	Bestandsvermessung: 04 / 2016


FESTSTELLUNGSENTWURF

Stadt Heilbronn	Unterlage 5
Straße: NU Frank- / Neckgartach	Blatt-Nr. 2
Nächster Ort: Heilbronn	Lageplan Blatt 2
Projekt-Nr.: 16.0...	Maßstab: 1:500

Nordumfahrung Frankenbach / Neckgartach und Ausbau der L1100 Neckartalstraße	
Aufgestellt: Stadt Heilbronn Amt für Straßenwesen Heilbronn, den 05.04.2022	Geprüft: Stadt Heilbronn Amt für Straßenwesen Heilbronn, den 08.04.2022

Bau-km 1+035,7 bis 3+129,4
Bereich gültiger B-Plan 44C/7 "Böllinger Höfe VI".
Darstellung nur zur Information,
nicht Gegenstand der Planfeststellung.

Lagesystem: GK Landesvermessung
Höhensystem: NN (DHHN12)

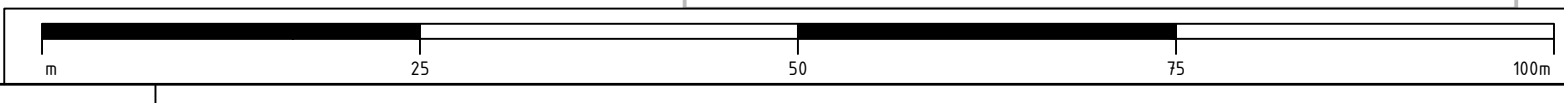

02 Knotenpunkt
Franz-Reichle-Straße
Nordumfahrung
km 0+500

Übergeordnete Straße	
RAL - EKL3 - ohne LSA	
Linksabbieger LA2	L ₁ =20m
	L ₂ =20m
Rechtsabbieger RAL	L ₁ =70m
	L ₂ =70m
einspurig	
Untergeordnete Straße	
RASt06 - anbaufrei - ohne LSA	
Kreuzen RE4	einspurig
und Einbiegen	