


Legende:

| | | | |
|--|-------------------------|--|--|
| | Geh- und Radweg | | Stützwand |
| | Einseitigflächentafel | | Gabionenwand |
| | Mühle mit Fließrichtung | | Schlitzrinne |
| | Fahrbahn mit Achse | | Entwässerungsrinne |
| | Neubaudeckschicht | | Schutzplanke |
| | Dämmboschung | | Zaun |
| | Mühle | | Absperpfosten |
| | Geh- und Radweg | | Lichtsignalanlagen |
| | Geh- und Radweg | | Straßenoberflächenentwässerung |
| | Geh- und Radweg | | mit Dimensionierung, Fließrichtung und Schichtzeichnung |
| | Schrambord | | Bordsteine |
| | Busbuchst./-durchfahrt | | Rundbordstein 18/22, Anschlag 3cm |
| | Zufahrt / Überfahrt | | Rundbordstein 18/22, Anschlag 5cm |
| | Geh- und Radweg | | Rundbordstein 18/22, Anschlag 7cm |
| | Geh- und Radweg | | Hochbordstein 15,18/30, Anschlag 12cm |
| | Geh- und Radweg | | Hochbordstein 18/30, Anschlag 15cm |
| | Geh- und Radweg | | Hochbordstein 18/30, Anschlag 18cm |
| | Geh- und Radweg | | Hochbordstein 18/30, Anschlag 19cm |
| | Geh- und Radweg | | Tiefbordstein 10/25 |
| | Geh- und Radweg | | Bordstein mit Rinneplatte |
| | Geh- und Radweg | | Abstein |
| | Geh- und Radweg | | freizuhaltendes Sichtfeld |
| | Geh- und Radweg | | gefällter Baum |
| | Geh- und Radweg | | getrennte Biotopfläche |
| | Geh- und Radweg | | B-Plan Grenze |
| | Geh- und Radweg | | Wasserschutz |
| | Geh- und Radweg | | Zone III / festgesetzt / fachtechnisch abgegrenzt |
| | Geh- und Radweg | | Planung Dritter |
| | Geh- und Radweg | | Landschaftsschutzgebiet |
| | Geh- und Radweg | | Baustelleneinrichtungsfäche / Fläche zur Bodenlagerung |
| | Geh- und Radweg | | Neigungsbruchpunkt mit Angaben von Bau-km, Höhe |
| | Geh- und Radweg | | Tangentenschneitpunkt |
| | Geh- und Radweg | | Ausrichtungsbildmesser, Tangentlänge, Sichthöhe, Längsneigung und Abstand zum nächsten Neigungspunkt |
| | Geh- und Radweg | | Nr. im Regelverzeichnis |

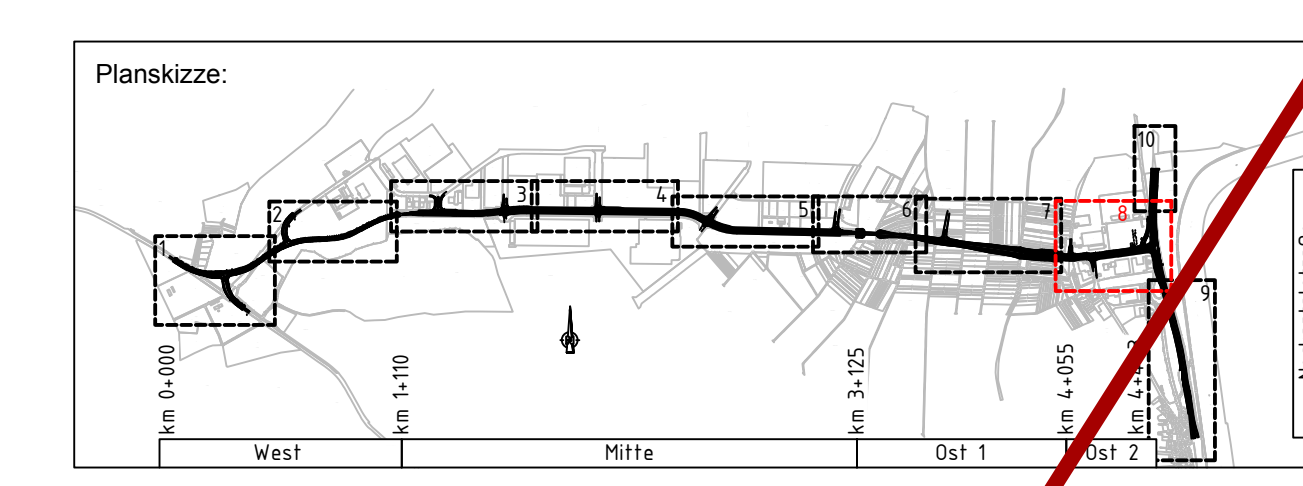

| | | | |
|---|---|------------------------------|-----------------------|
| Auftragnehmer: ARGE Ernich+Berger / JGB | Planverfasser: Ernich+Berger GmbH | Datum: 10 / 2021 | Name: Dumas |
| INGENIEURGRUPPE BAUEN | gezeichnet: 10 / 2021 | geprüft: 10 / 2021 | Stöckel |
| | freigegeben: 31.03.2022 | | |

| | |
|--|---|
| HIN Heilbronn Amt für Straßenwesen | Projektleitung / Bauleitender: [Name] |
| Nr.: | Art der Änderung: |
| Datum: | Name: |

| | | |
|------------------------|----------------------------|----------------------------------|
| Lagesystem: GK | UT: | Stand Kataster: 05 / 2020 |
| Höhensystem: NN | Bestandsvermessung: | 04 / 2016 |

FESTSTELLUNGSENTWURF

| | |
|---|-------------------------|
| Stadt Heilbronn | Unterlage: 5 |
| Straße: NU Frankbach / Neckgartach | Blatt-Nr.: 8 |
| Nächster Ort: Heilbronn | Lageplan Blatt 8 |
| Projekt-Nr.: 16.0.0.0 | Maßstab: 1:500 |

| | |
|---|---|
| Nordumfahrung Frankbach / Neckgartach und Ausbau der L1100 Neckartalstraße | |
| Aufgestellt: Stadt Heilbronn Amt für Straßenwesen Heilbronn, den 05.04.2022 | Gepflicht: Stadt Heilbronn Amt für Straßenwesen Heilbronn, den 08.04.2022 |