


Legende:

- Geh- und Radweg Bankett
 - Einschnittsböschung
 - Mulde mit Fließrichtung
 - Bankett Neubau grundhaft
 - Fahrbahn mit Achse
 - Neubau Deckschicht
 - Bankett Dammböschung
 - Mulde
 - Bankett Wirtschaftsweg
 - Grünfläche
 - Grasnarbenweg
 - mögliche Ausgleichs-/Angleichungsfläche
 - Schutzstreifen / Fahrbahnteiler / Insel
 - Gehweg
 - Schrammbord
 - Rampe
 - Busbucht / -durchfahrt
 - Bushaltestelle
 - Zufahrt / Überfahrt
 - bzw. verstärkter Aufbau
 - Pflasterstreifen Bereich LSW
 - Lärmschutzwand
 - Kataster
 - Bestand
 - Rückbau
 - Baum entfällt
 - B-Plan Grenze
 - Planfeststellungsgrenze
 - Planung Dritter
 - Komplementierung Bestand (ohne Vermessungsgrundlage)
 - H0200 Grenzlinie
 - Achse mit Gradientenhochpunkt
 - Achse mit Gradiententiefpunkt
 - Querneigung
 - Nr. im Regelungsverzeichnis
 - Stützwand
 - Gabionenwand
 - Schlitzrinne
 - Entwässerungsrinne
 - Schutzplanke
 - Zaun
 - Absperrpfosten
 - Lichtsignalanlagen
 - Straßenoberflächenentwässerung mit Dimensionierung, Fließrichtung und Schachbezeichnung
- Bordsteine**
- RB3, RB5, RB7 Rundbordstein 18/22, Anschlag 3cm, Rundbordstein 18/22, Anschlag 5cm, Rundbordstein 18/22, Anschlag 7cm
 - HB12, HB15, HB18 Hochbordstein 15,18/30, Anschlag 12cm, Hochbordstein 18/30, Anschlag 15cm, Hochbordstein 18/30, Anschlag 18cm
 - TB Tiefbordstein 10/25
 - Ripla Bordstein mit Rinnenplatte
 - AB Absenkestein
- freizuhaltendes Sichtfeld**
- geplanter Baum
 - geplante Biotopfläche
- Wasserschutz**
- Zone III / festgesetzt / fachtechnisch abgegrenzt
 - Landschaftsschutzgebiet
 - Baustelleneinrichtungsfläche / Fläche zur Bodenlagerung
- Neigungsbruchpunkt mit Angaben von:**
- Bau-km, Höhe
 - Tangentenschnittpunkt
 - Ausrundungshalbmesser, Tangentenlänge, Stichhöhe, Längsneigung und Abstand zum nächsten Neigungspunkt

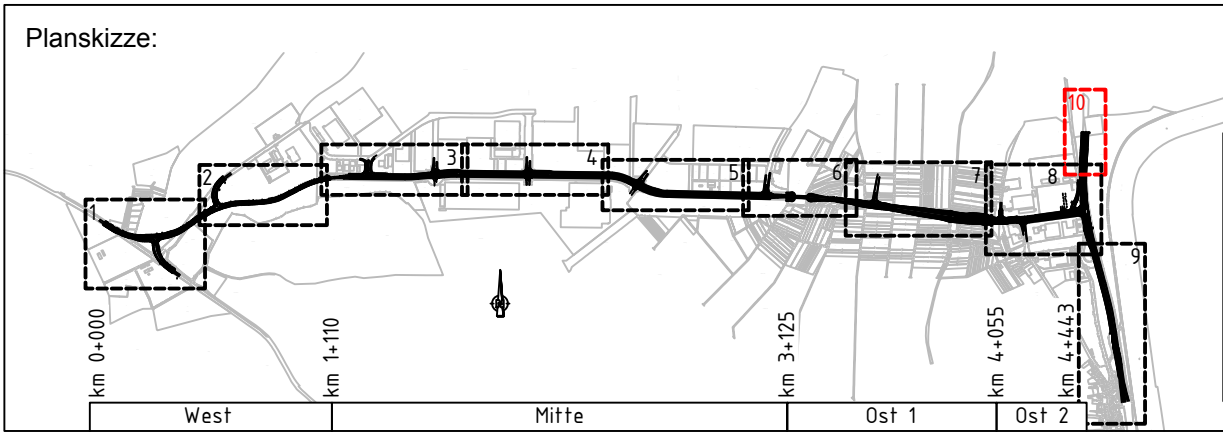

Auftragnehmer: ARGE Emch+Berger / IGB	Planverfasser: Emch+Berger GmbH Ingenieur- und Planer-Kartusche 76135 Karlsruhe Lorenzstr. 34 Tel.: 0721 18209-0 http://www.emchundberger.de	Datum	Name
gezeichnet	10 / 2021	Dumas	
geprüft	10 / 2021	Stickel	
freigegeben	31.03.2022		

HIN Heilbronn Amt für Straßenwesen	Projektleitung / Baustraßen
	Datum
	Name
	bearbeitet

Nr.	Art der Änderung	Datum	Name

Lagesystem: GK <input checked="" type="checkbox"/> UTM <input type="checkbox"/>	Stand Kataster: 05 / 2020
Höhensystem: NN <input checked="" type="checkbox"/> NHN <input type="checkbox"/>	Bestandsvermessung: 04 / 2016

FESTSTELLUNGSENTWURF

Stadt Heilbronn Straßen: NU Frankenbach / Neckgartach	Unterlage 5 Blatt-Nr. 10
Nächster Ort: Heilbronn	Lageplan Blatt 10
Projekt-Nr.: 16.016	Maßstab: 1:500

Nordumfahrung Frankenbach / Neckgartach und Ausbau der L1100 Neckartalstraße

Aufgestellt: Stadt Heilbronn Amt für Straßenwesen Chausseestraße 48, 74072 Heilbronn Tel. 07131/562760	Geprüft: Stadt Heilbronn Amt für Straßenwesen Chausseestraße 48, 74072 Heilbronn Tel. 07131/562760
Heilbronn, den 05.04.2022 <i>u. R</i>	Heilbronn, den 08.04.2022 <i>u. R</i>