


**Legende:**

	Geh- und Radweg		Stützband
	Bankett		Gabionenwand
	Einschnittsboschung		Schützrinne
	Mulde mit Füllschicht		Entwässerungsrinne
	Bankett mit Füllschicht		Schutzplanke
	Neubau, grundhaft		Zaun
	Relais, 0,1m, 20cm		Absperrpfosten
	Bankett mit Füllschicht		Lichtsignalanlagen
	Dammböschung		Straßenoberflächenwässerung
	Mulde		mit Dimensionierung, Füllrichtung und Schichtbezeichnung
	Bankett		Bordsteine
	Wirtschaftsweg		Rundbordstein 18/22, Anschlag 3cm
	Grünfläche		Rundbordstein 18/22, Anschlag 5cm
	Grasnarbe weg		Rundbordstein 18/22, Anschlag 7cm
	mögliche Ausgleichs-/Anschlussoberfläche		Hochbordstein 15,18/30, Anschlag 12cm
	Schutzstreifen / Fahrbahnteiler / Inset		Hochbordstein 18/30, Anschlag 15cm
	Gehweg		Hochbordstein 18/30, Anschlag 18cm
	Schrammbord		Tiefbordstein 10/25
	Rampe		Bordstein mit Rinneplatte
	Busbuchf. -durchfahrt		Absenkstein
	Bushaltstelle		freizuhaltendes Sichtfeld
	Zufahrt / Überfahrt		gepflanzter Baum
	Pflasterstreifen Bereich LSW		gepflanzte Blütopfäche
	Lärmschutzwand		Wasserschutz
	Kataster		Zone II / festgesetzt / fachtechnisch abgegrenzt
	Bestand		Landschafts-schutzgebiet
	Rückbau		Baustelleneinrichtungsfläche
	Baum entfällt		Fläche zur Bodenlagerung
	B-Plan Grenze		Neigungsbruchpunkt
	Planfeststellungsgrenze		mit Angaben von: Bau-Nr., Höhe, Tangentenschüttungspunkt
	Planung Driftr		Ausrichtungshalbesseer, Tangentlänge, Stichhöhe, Längsneigung und Abstand zum nächsten Neigungspunkt
	Komplettierung Bestand (ohne Vermessungsgrundlage)		Nr. im Regelungsverzeichnis
	HD200 Grenzlinie		
	Achse mit Gradientenhauptpunkt		
	Achse mit Gradientenendpunkt		
	Querneigung		

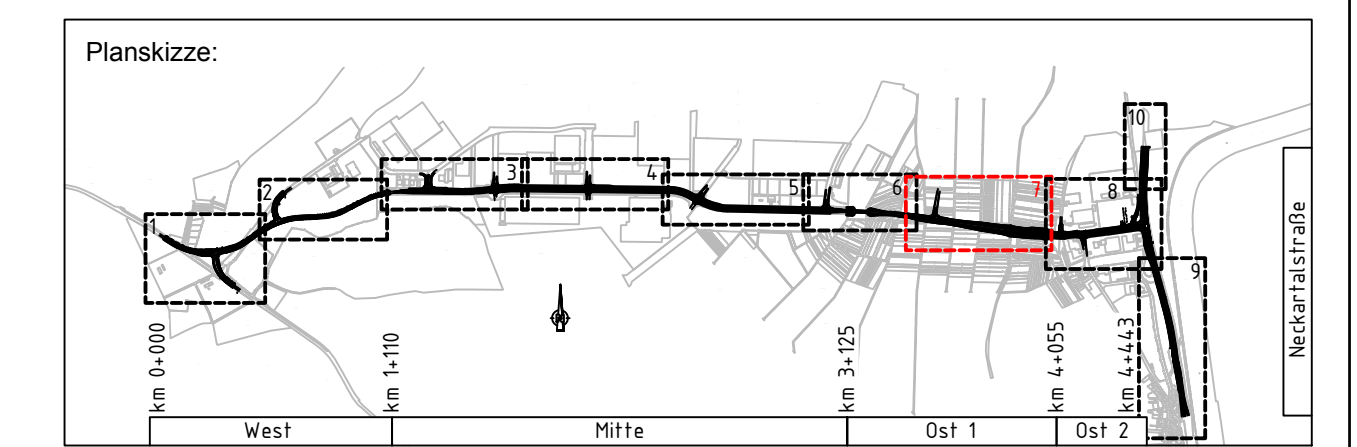

<b>Auftraggeber:</b> ARGE Emch+Berger / IGB INGENIEURGRUPPE BAUEN	<b>Planverfasser:</b> Emch+Berger GmbH Emch+Berger BAUEN	<b>Datum:</b> gezeichnet 10/2021 geprüft 10/2021 freigegeben 31.03.2022	<b>Name:</b> Dumas Stichel
<b>HIN</b> Heilbronn Amt für Straßenwesen		<b>Projektleitung / Bauherr:</b> bearbeitet	
<b>Nr.:</b>	<b>Art der Änderung:</b>	<b>Datum:</b>	<b>Name:</b>

<b>Lagesystem:</b> GK [X] UTM	<b>Stand Kataster:</b> 05/2020
<b>Höhensystem:</b> NN [X] NNH	<b>Bestandsvermessung:</b> 04/2016

<b>FESTSTELLUNGSENTWURF</b>	
Stad Heilbronn	
Straße: NU Frankenbach / Neckgartach	
Nächster Ort: Heilbronn	
Projekt-Nr.: 16.016	
Nordumfahrung Frankenbach / Neckgartach und Ausbau der L1100 Neckartalstraße	
Aufgestellt: Stadt Heilbronn Amt für Straßenwesen Heilbronn, den 05.04.2022	Geprüft: Stadt Heilbronn Amt für Straßenwesen Heilbronn, den 08.04.2022
Unterlage 6 Blatt-Nr. 7 Lageplan Blatt 7 Maßstab: 1:500	

Lagesystem: GK Landesvermessung  
Höhensystem: NN (DHHN12)

