


- Legende:**
- Geh- und Radweg
 - Bankett
 - Einschnittsboschung
 - Mulde mit Füllfraktion
 - Neubau grundhaft
 - Fährweg mit Achse
 - Neubau Deckenschicht
 - Bankett
 - Dammschöpfung
 - Mulde
 - Bankett
 - Wirtschaftsweg
 - Grasnarweg
 - mögliche Ausgleichs-/Angleichungsfläche
 - Schutzstreifen / Fahrbahnteiler / Gehweg
 - Schrammbord
 - Rampe
 - Busbuchf- / durchfahrt
 - Bushaltestelle
 - Zufahrt / Überfahrt
 - bzw. verstärkter Aufbau
 - Pflasterstreifen Bereich LSW
 - Lärmschutzwall
 - Kalxtier
 - Bestand
 - Rückbau
 - Baum erfüllt
 - B-Plan Grenze
 - Planfeststellungsgrenze
 - Planung Dritter
 - Komplettierung Bestand (ohne Vermessungsgrundlage)
 - HQ200 Grenzlinie
 - Achse mit Gradientenhochpunkt
 - Achse mit Gradientenfußpunkt
 - Querneigung
 - Nr. im Regelungsverzeichnis
 - Stützband
 - Gabionenwand
 - Schützrinne
 - Entwässerungsrinne
 - Zaun
 - Absperrring
 - Lichtsignalanlagen
 - Straßenoberflächenwässerung mit Dimensionierung, Füllfraktion und Schichtbestimmung
 - Bordsteine
 - RB3 Rundbordstein 18/22, Anschlag 3cm
 - RB5 Rundbordstein 18/22, Anschlag 5cm
 - RB7 Rundbordstein 18/22, Anschlag 7cm
 - HB12 Hochbordstein 15/18/30, Anschlag 12cm
 - HB15 Hochbordstein 18/28, Anschlag 15cm
 - HB18 Hochbordstein 18/30, Anschlag 18cm
 - T8 Tiersbordstein 10/25
 - Ripia Bordstein mit Rinnenplatte
 - Abstein
 - freizuhaltende Sichtfeld
 - geplanter Baum
 - geplante Bepflanzung
 - Wasserschutz
 - Zone 1 / Feuchtbereich / Fachbereich / Regenpfent
 - Landschafts-schutzgebiet
 - Baustelleneinrichtungsfläche / Fläche zur Bodenlagerung
 - Neigungsbruchpunkt mit Angaben von: Bau-km, Höhe
 - Tangentenanschnittpunkt
 - Ausrundungshöhemesser, Tangentenlänge, Strichhöhe, Längsneigung und Abstand zum nächsten Neigungspunkt

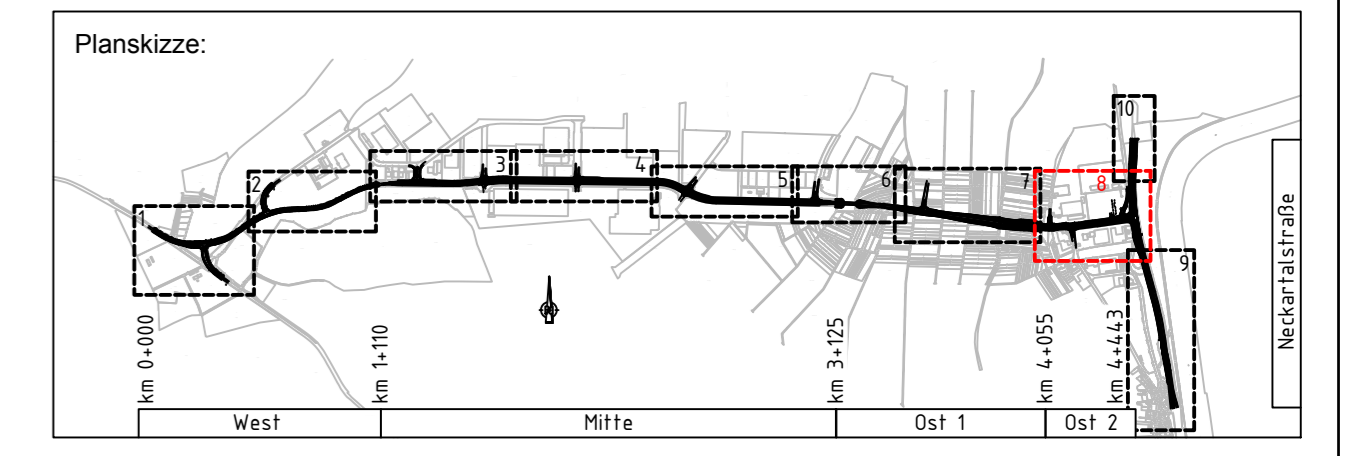

Auftragnehmer:		Planverfasser:		Datum		Name	
ARGE Emich-Berger / IGB		Emich-Berger GmbH		10 / 2021		Dumas	
INGENIEURGRUPPE BAUEN		Emich-Berger GmbH		10 / 2021		Sticket	
freigegeben		31.03.2022					

Projektleitung / Bauauftragnehmer:		Datum		Name	
HIN Heilbronn					
Amt für Straßenwesen					

Nr.		Art der Änderung		Datum		Name	

Lagesystem: GK	UTM	Stand Kataster:	05 / 2020
Höhenystem: NN	NHN	Bestandsvermessung:	04 / 2016

FESTSTELLUNGSENTWURF

Stad Heilbronn
 Straße: NU Frankenhbach / Neckgartach
 Nächster Ort: Heilbronn
 Projekt-Nr.: 16.016

Unterlage: 5
 Blatt-Nr.: 8
Lageplan Blatt 8
 Maßstab: 1:500

Nordumfahrung Frankenhbach / Neckgartach und Ausbau der L1100 Neckartalstraße

Aufgestellt: Stadt Heilbronn
 Heilbronn, den 05.04.2022

Geprüft: Stadt Heilbronn
 Heilbronn, den 08.04.2022